



**ООО «Анжерская нефтегазовая компания»
Обособленное структурное подразделение
Проектно-конструкторский отдел
СРО №0169-10 от 15.05.2017г.**

ООО «НПЗ «Северный Кузбасс»

**Инженерно-технические средства охраны
ООО «НПЗ Северный Кузбасс»
Зона досмотра железнодорожного транспорта**

Рабочая документация

Генеральный план

С-ПКО-01/07/19-00-ГП.3

Инв.№ 1249

Главный инженер проекта

О.В. Ермакова

2021г.

Ведомость основных комплектов рабочих чертежей

Обозначение	Наименование	Примечание
С-ПКО-01/07/19-00-ГП.3	Генеральный план	
С-ПКО-01/07/19-00-АС.3	Архитектурно-строительные решения	
С-ПКО-01/07/19-00-ВН	Видеонаблюдение	
С-ПКО-01/07/19-00-ОС	Охранная сигнализация	
С-ПКО-01/07/19-00-ЭС.2	Электроснабжение	
С-ПКО-01/07/19-00-ЭН	Наружное освещение	
С-ПКО-01/07/19-00-СС	Сети связи	
С-ПКО-01/07/19-00-СД	Сметная документация	
С-ПКО-01/07/19-00-С	Спецификация оборудования,изделий и материалов	

Ведомость рабочих чертежей основного комплекта

Лист	Наименование	Примечание
1	Общие данные	
2	Разбивочный план М 1:500.	

Ведомость ссылочных и прилагаемых документов

Обозначение	Наименование	Примечание
1	2	3
	Ссылочные документы	
РД 78.36.003-2002	Инженерно техническая укрепленность. Технические средства охраны.	
	Требования и нормы проектирования по защите объектов от преступных посягательств	
Постановление Правительства РФ от 5 мая 2012г. №458	Правила по обеспечению безопасности и антитеррористической защищенности объектов топливно-энергетического комплекса	
	Прилагаемые документы	

ОБЩИЕ УКАЗАНИЯ

1. Документация разработана в соответствии с действующими нормами, правилами и стандартами, а так же с требованиями “Правил по обеспечению безопасности и антитеррористической защищенности объектов топливно-энергетического комплекса”, утвержденного постановлением Правительства Российской Федерации от 05 мая 2012 г № 458.и в рамках устранения Предписания об устранении выявленных нарушений № 705/9-2866 от 17.05. 2018г. Управления Росгвардии по Кемеровской области.
2. План ограждения территории НПЗ “Северный Кузбасс” выполнен на основании: технического задания на проектирование от 9.07.2019 г.; материалов инженерно-геодезических изысканий (шифр отчета 382-ИИ-12-ТО) и инженерно-геологических изысканий (шифр отчета 383-ИИ-12-ТО), выполненных ООО “СПЕЦГЕОСТРОЙ” в 2012 году.
3. Система координат-строительная сетка завода.
Система высот-Балтийская.

Инд № подл.

1249


Подпись и дата

Взам. инв №

Чертежи разработаны в соответствии с действующими нормами, правилами, инструкциями и государственными стандартами и обеспечивают безопасную эксплуатацию запроектированных взрывоопасных и пожаробезопасных объектов

Главный инженер проекта  О.В. Ермакова
"_____" "_____" 2021г



						С-ПКО-01/07/19-00-ГП.3
						ООО НПЗ “Северный Кузбасс”
						Инженерно-технические средства охраны ООО “НПЗ Северный Кузбасс”
Изм.	Кол.уч.	Лист	№ док.	Подп.	Дата	
					2021г	Ограждение территории 1-3 пусковых комплексов НПЗ “Северный Кузбасс” Модернизация. Зона досмотра железнодорожного транспорта
Разраб.	Тимова		27.01			
Провер.	Ермакова		27.01			
Н. Контр.	Богданова		27.01			
ГИП	Ермакова		27.01			
						Общие данные
						ООО“АНГК”. Обособленное подразделение “Проектно-конструкторский отдел”

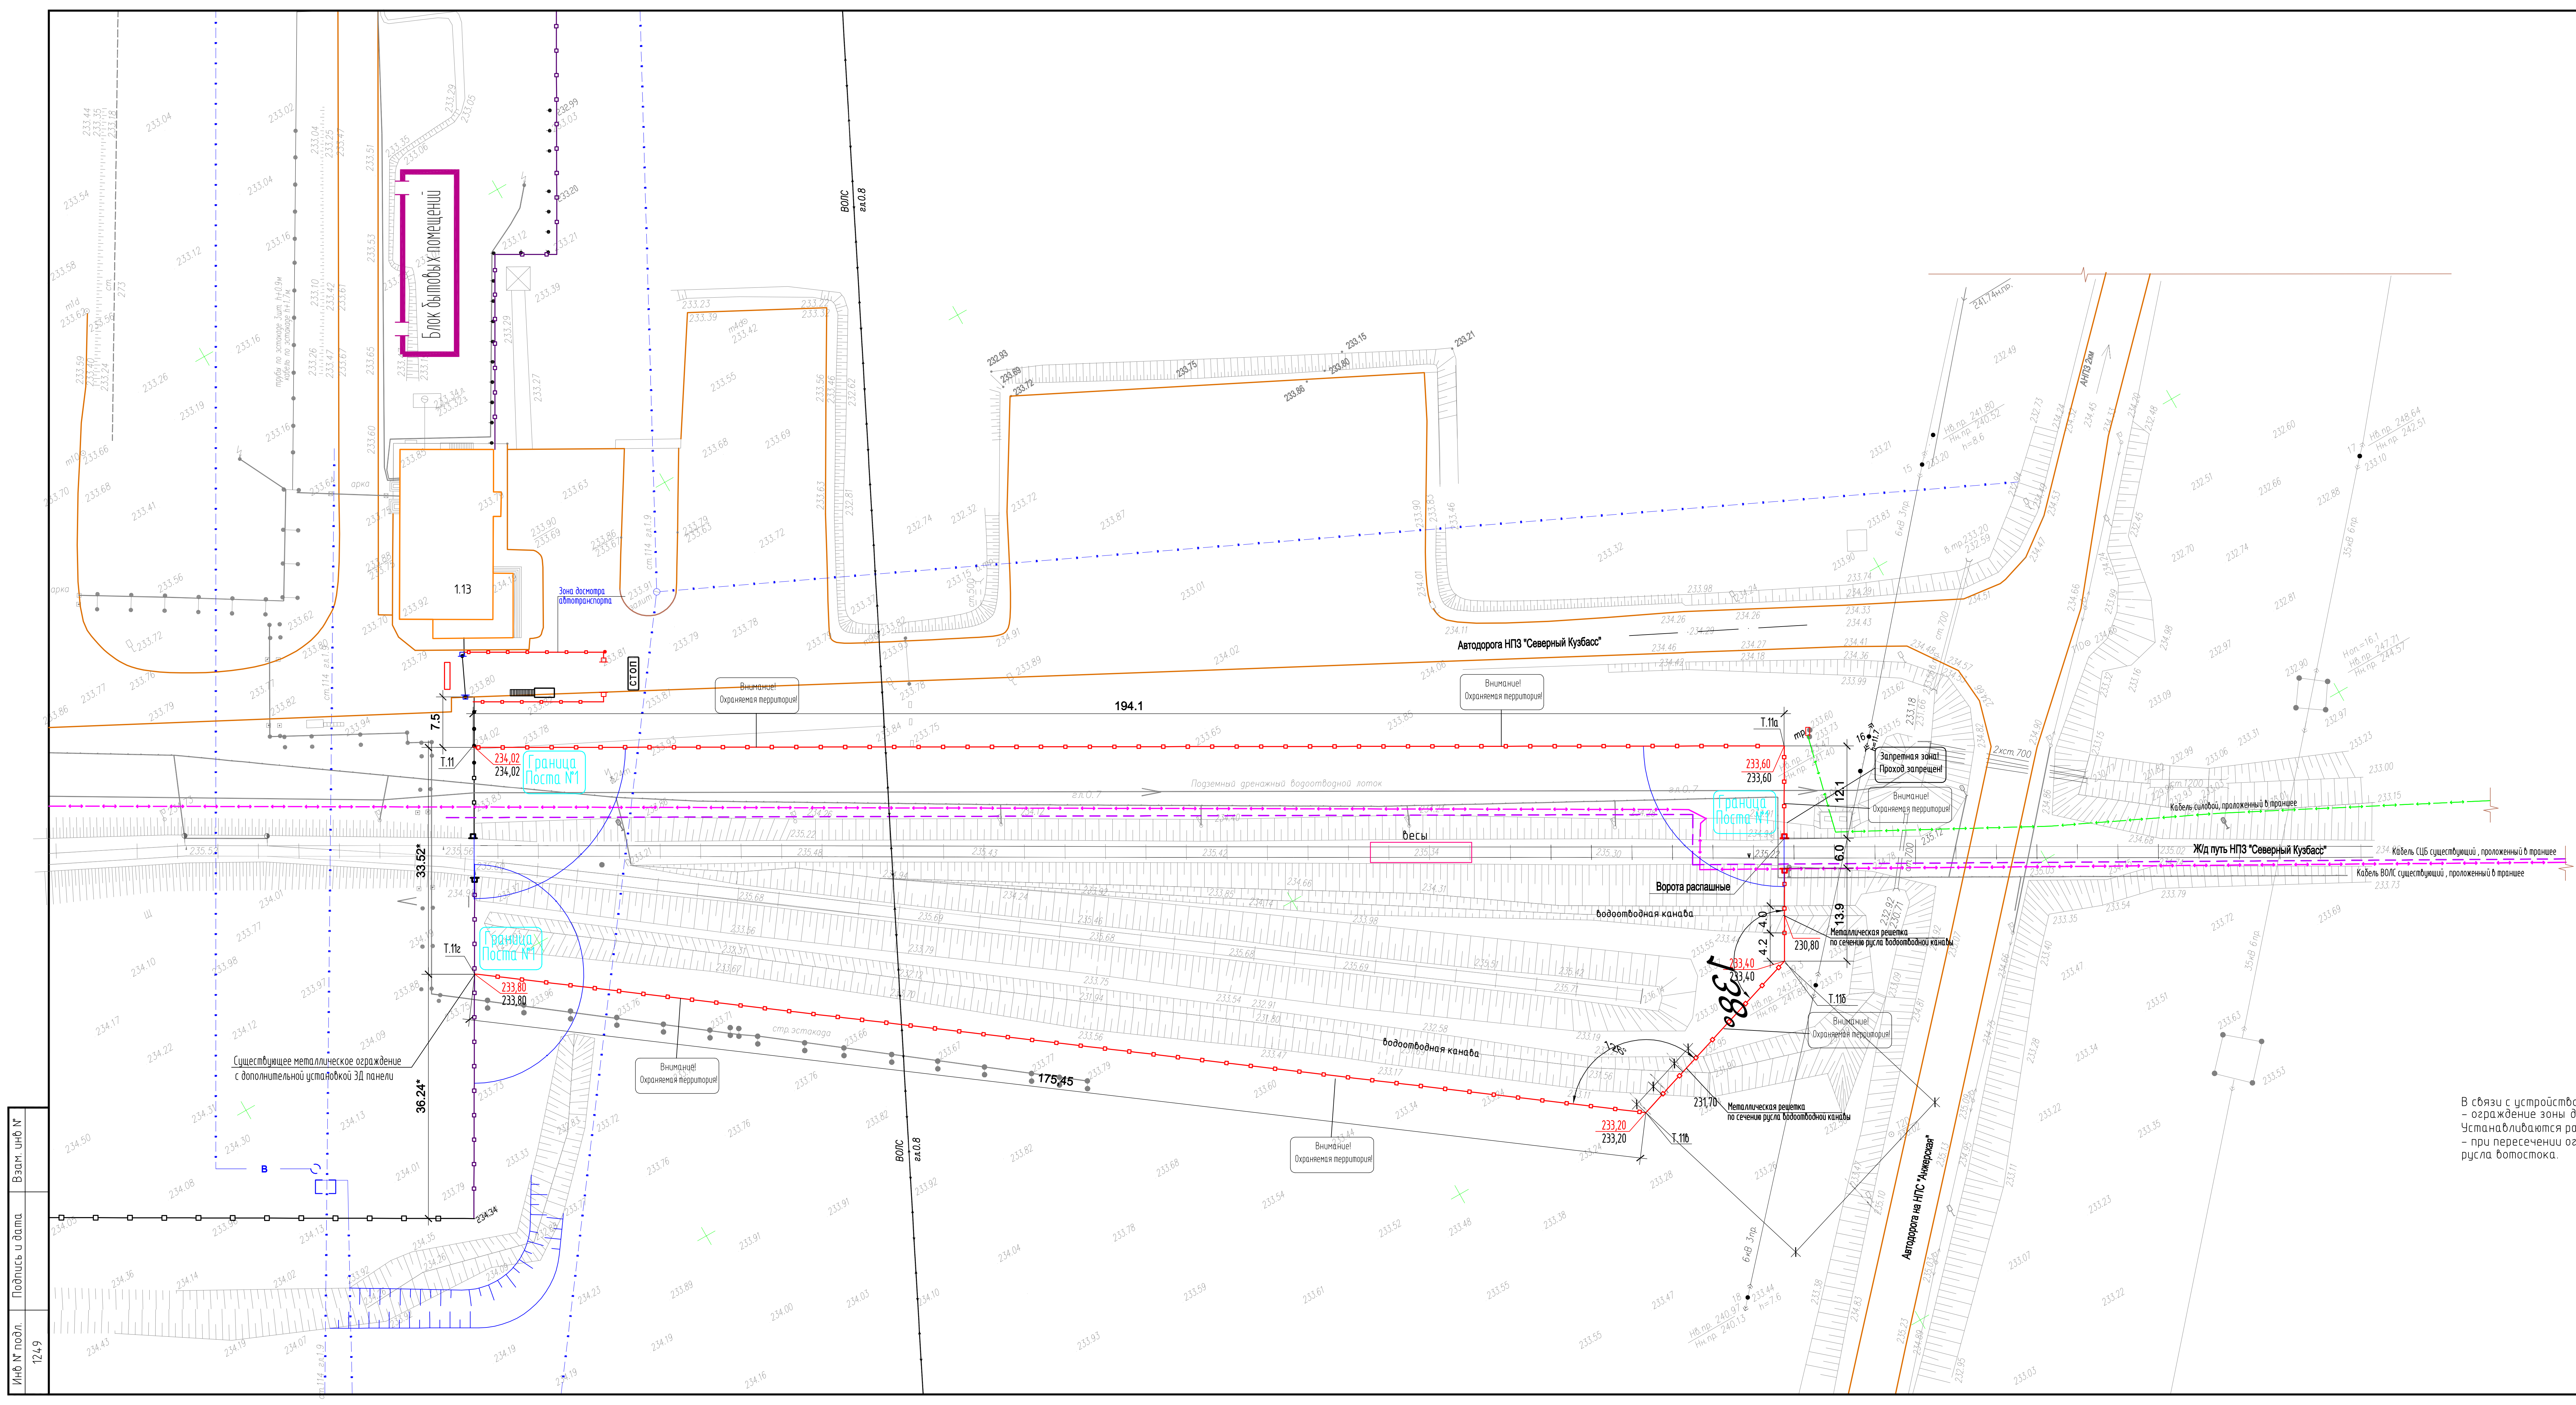

Пояснения

В связи с устройством зоны досмотра железнодорожного транспорта предусматриваются следующие объемы работ:
- ограждение зоны досмотра железнодорожного транспорта выполняется из 3Д панелей с противоподаком на участке Т.11а-Т.11б
Устанавливаются распашные ворота.
- при пересечении ограждения существующих водопроводных канав устраивается заградительная решетка по сечению русла водотока.

Продольный профиль ограждения на участке Т.11а-Т.11б

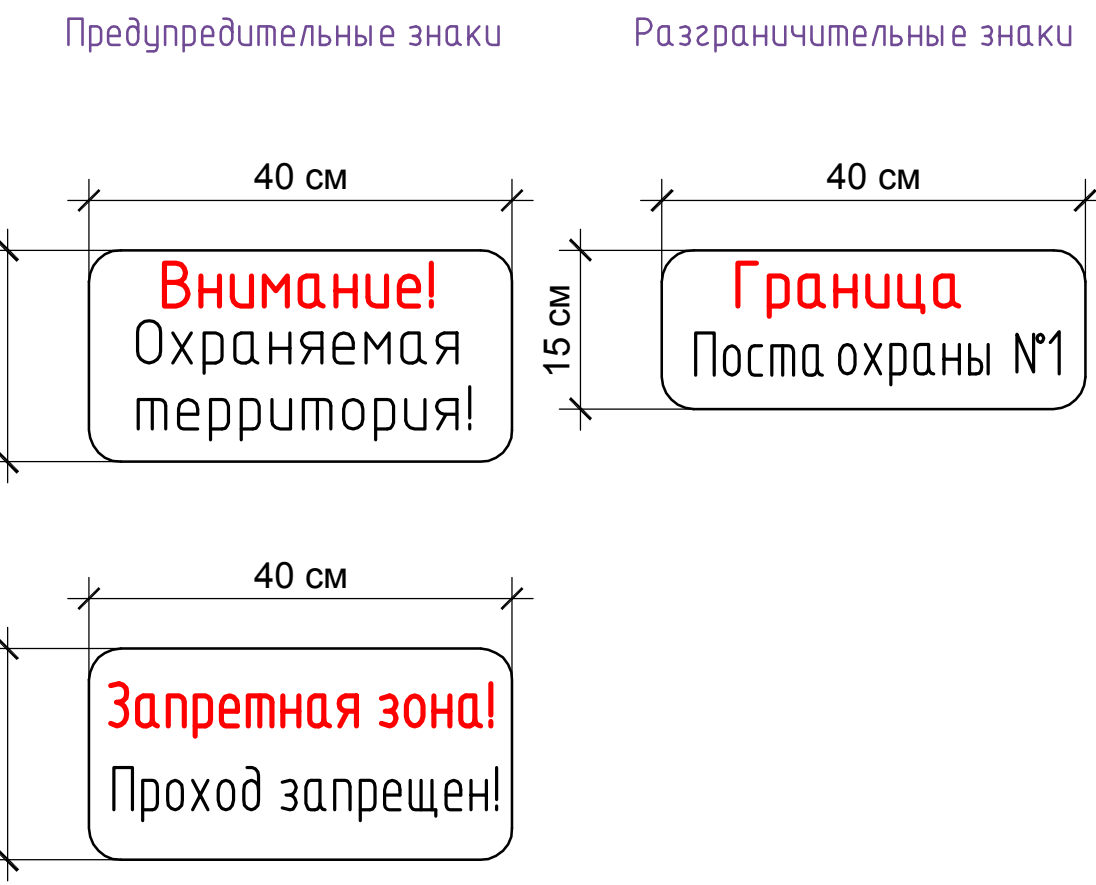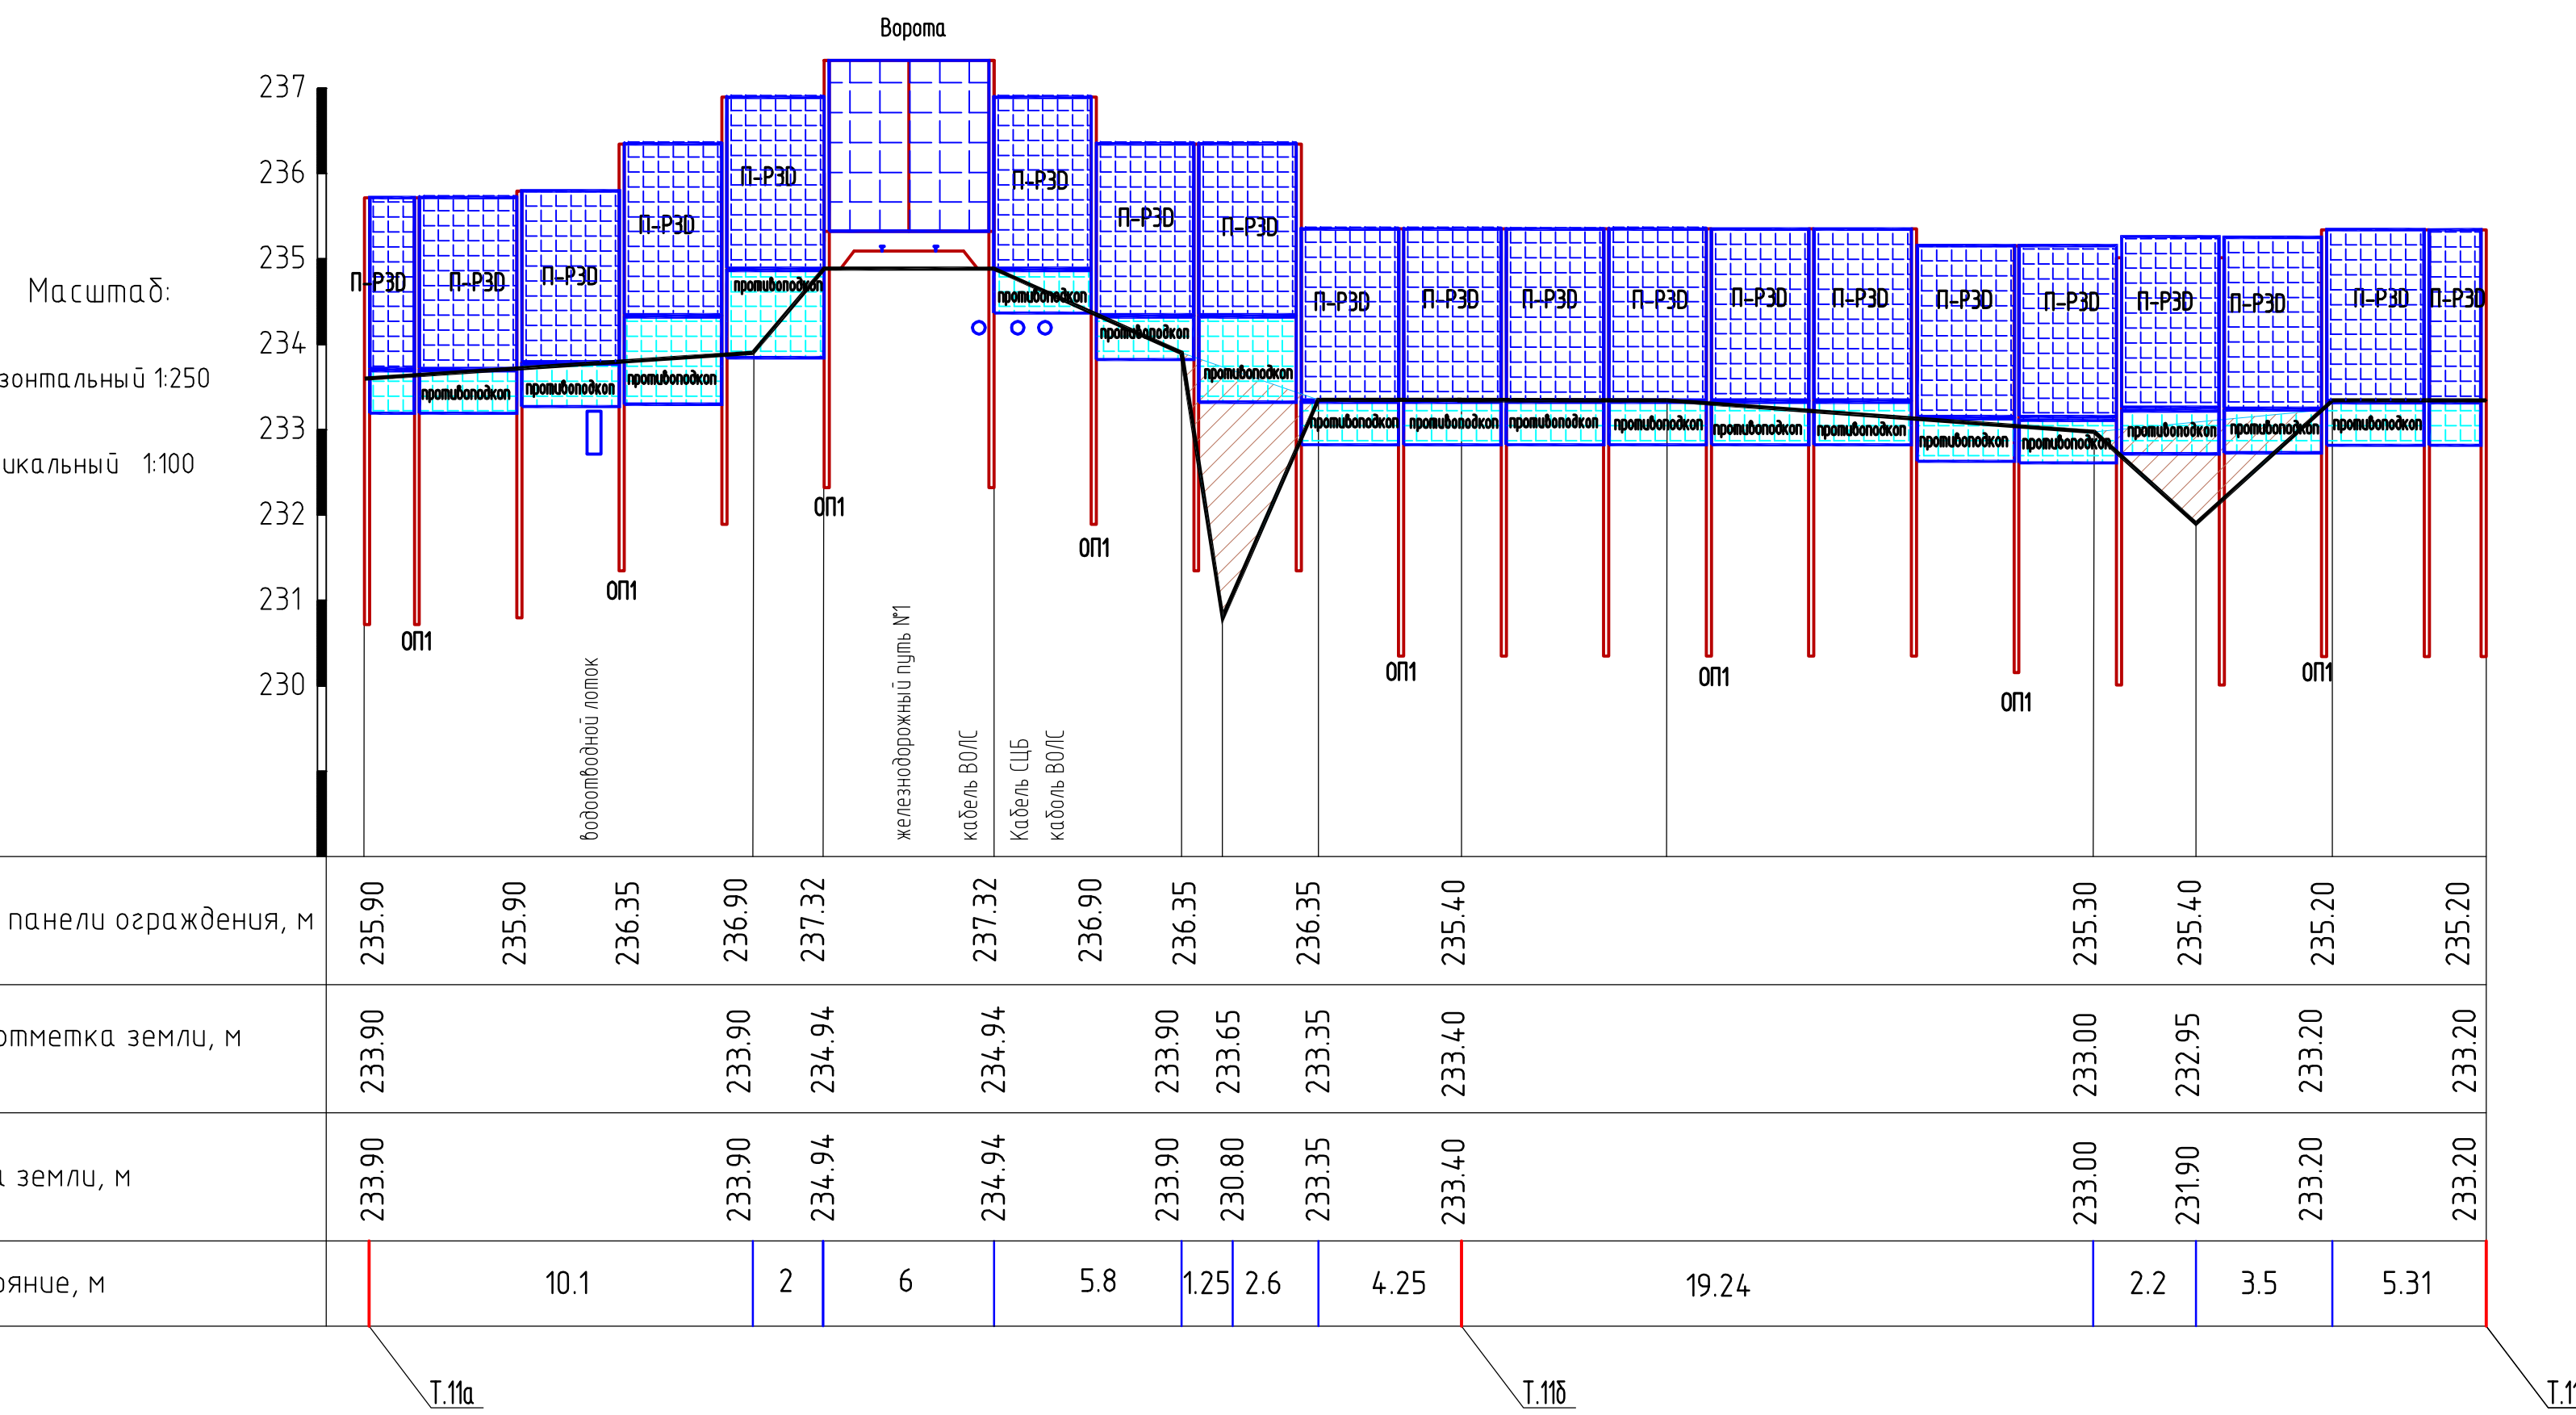

Постановление ПРФ №458 от 05.05.12г

90. Для обозначения границ зон охраны, запретных зон и предупреждения о запрете прохода используются предупредительные разграничительные знаки, в том числе для обозначения границ между постами. Они изготавливаются из листового металла или композитного материала, надписи делаются на русском языке.

					С-ПКО-01/07/19-00-ГП.3		
					ООО НПЗ "Северный Кузбасс"		
					Инженерно-технические средства охраны ООО "НПЗ Северный Кузбасс"		
Изм.	Колуч.	Лист	Ндэк.	Подпись	Дата	Стадия	Лист
Разраб.	Тимова				2021г.	Р	2
Проверил	Ермакова				27.01		
ГИП	Ермакова				27.01		
Н.Контр.	Богданова				27.01		
					ООО "АНГК"		
					Обособленное подразделение		
					Проектно-конструкторский отдел		
					Разбивочный план. М 1:500		
					Формат А3х4		