


Инџ № подл.	Подпись и дата	Взам. инџ №
612/1		

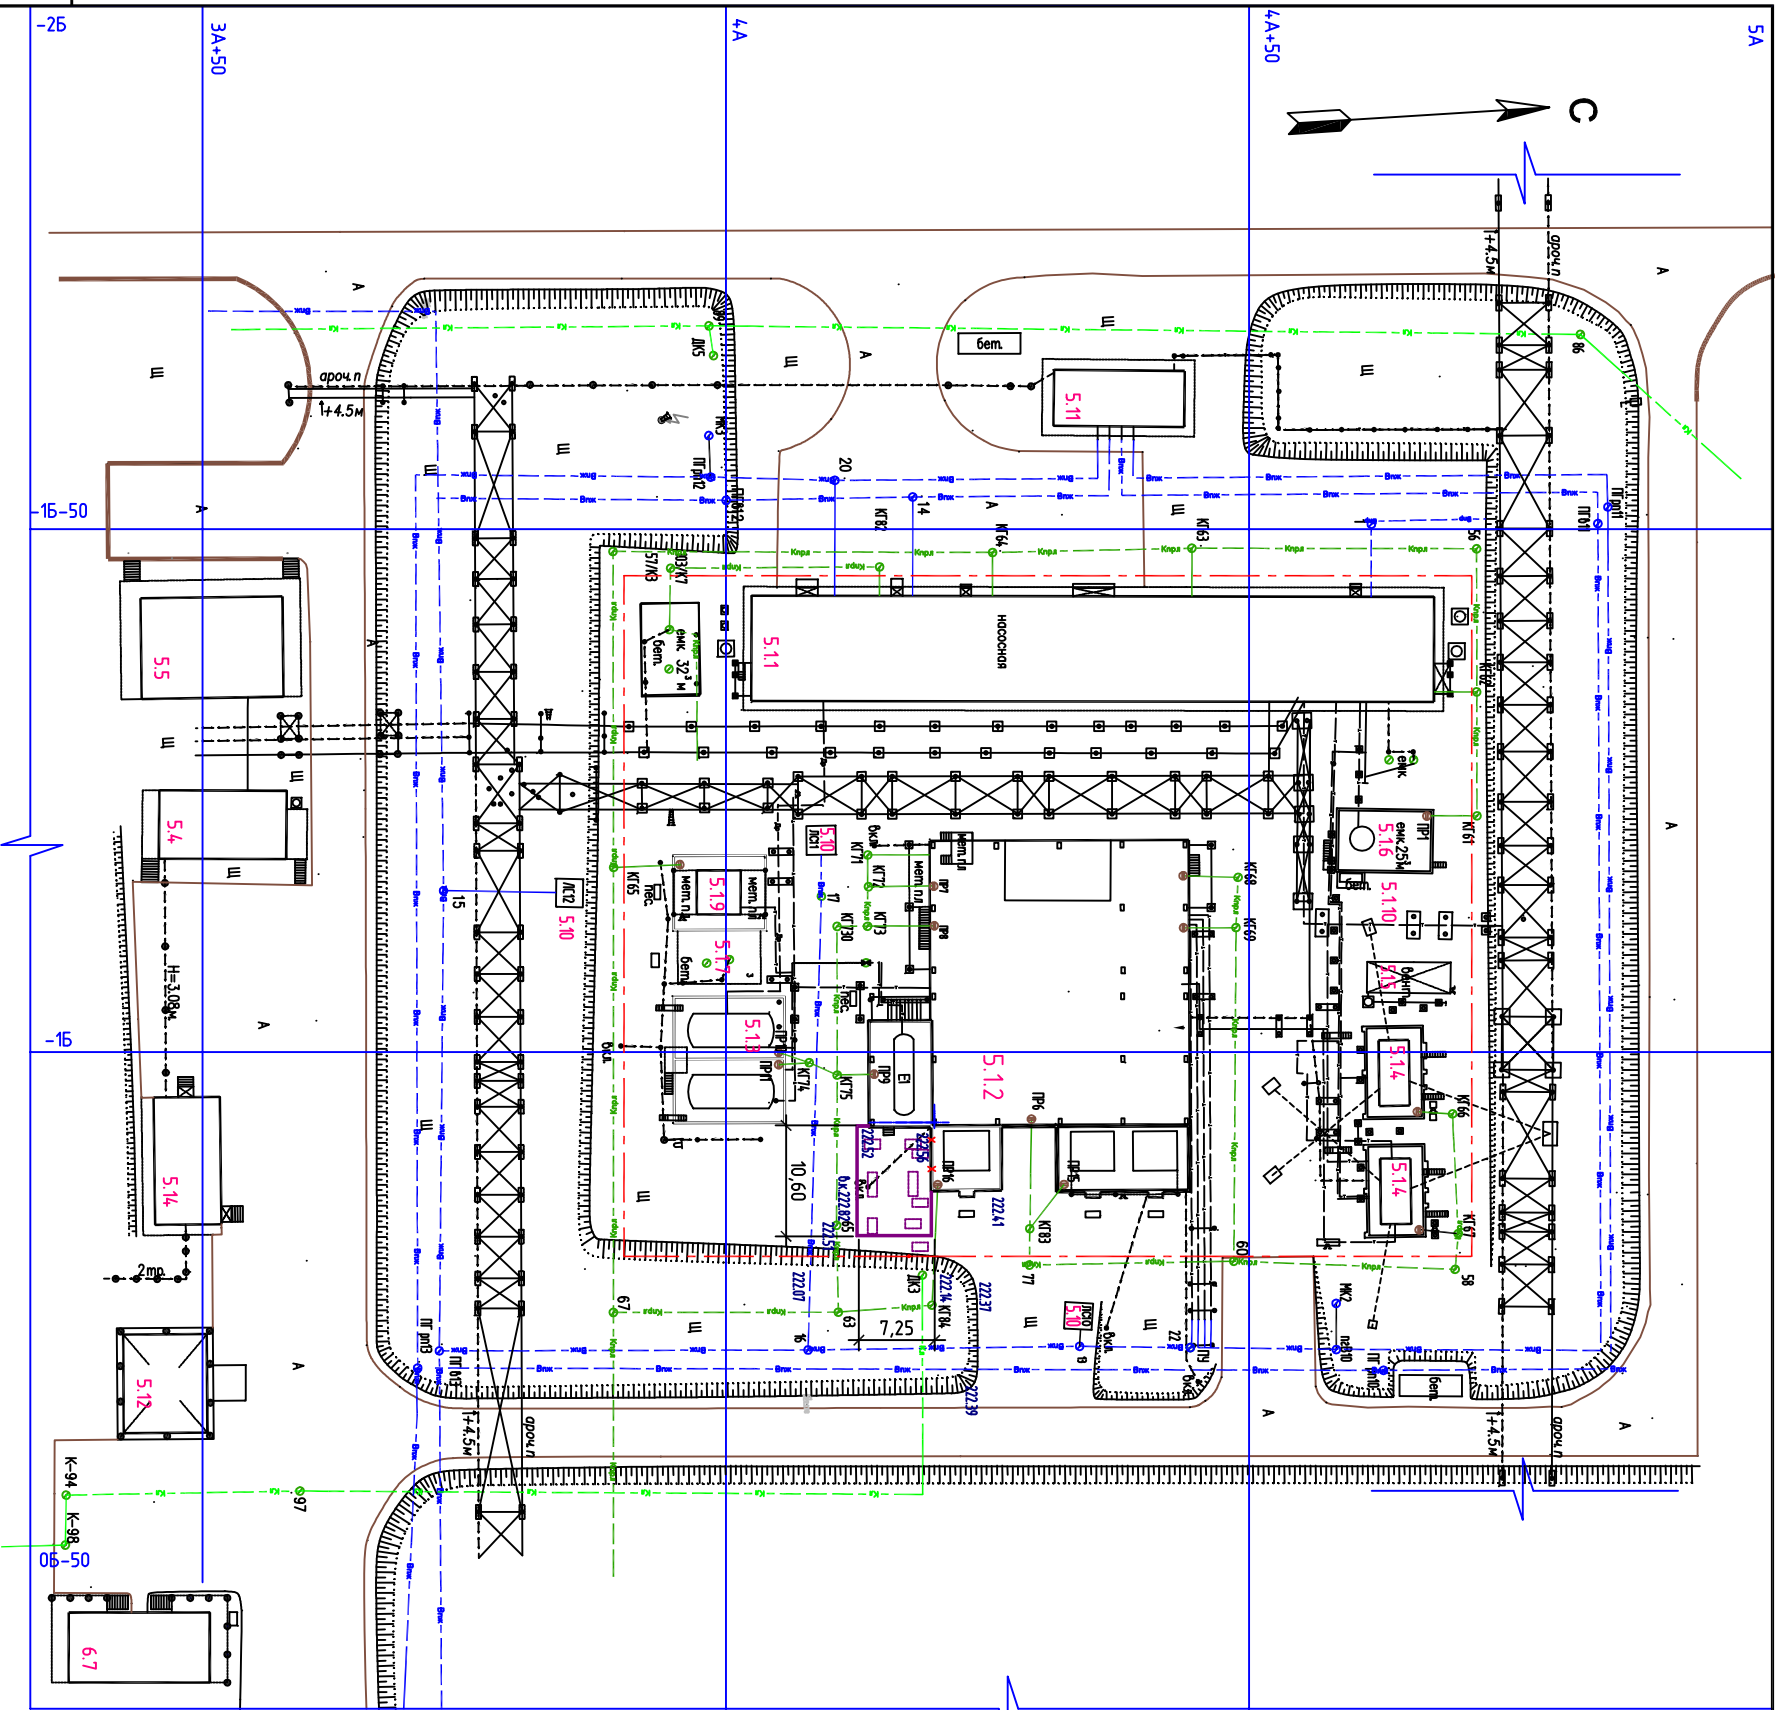

Обозначение и изображение	Наименование
	Пректируемые здания и сооружения впускского комплекса
	Пректируемые автомобильные дороги и площади
	Пректируемая эстакада
	Граница впускского комплекса
	Ограждение

Экспликация зданий и сооружений		
Номер на плане	Наименование	Примечание
	У писковой комплекс Анжерского НПЗ.	
	Нефтеперерабатывающая установка Э/ОУ-АТ мощностью 800 тыс. тонн нефти в год	
5.1	Нефтеперерабатывающая установка Э/ОУ-АТ-800	
5.1.1	Насосная	
5.1.2	Наружная технологическая эстажерка	
5.1.3	Площадка Э/ОУ	
5.1.4	Печи	
5.1.5	Укрытые для вентиляторов	
5.1.6	Емкости жидкого топлива, V=25 м³ V=10 м³ (2шт.)	
5.1.7	Дренажная емкость, V=16 м³	
5.1.8	Емкость для сбора сточных вод и подпиточной воды, V=32 м³	
5.1.9	Воздушный холодильник охлаждения некондиционного продукта	
5.1.10	Шкаф для баллонов	
	Объекты ОЗХ	
5.4	Блок-докс цимтовой КИПЦА установка УПН-800	
5.5	Блок-докс ШСЧ установка УПН-800	
5.11	Блок нагнетания пеномешин	
5.12	Склад реагентов	
5.14	Склад хозяйственного инвентаря	
6.7	РП 6 кВ с ТП	

[illegible]