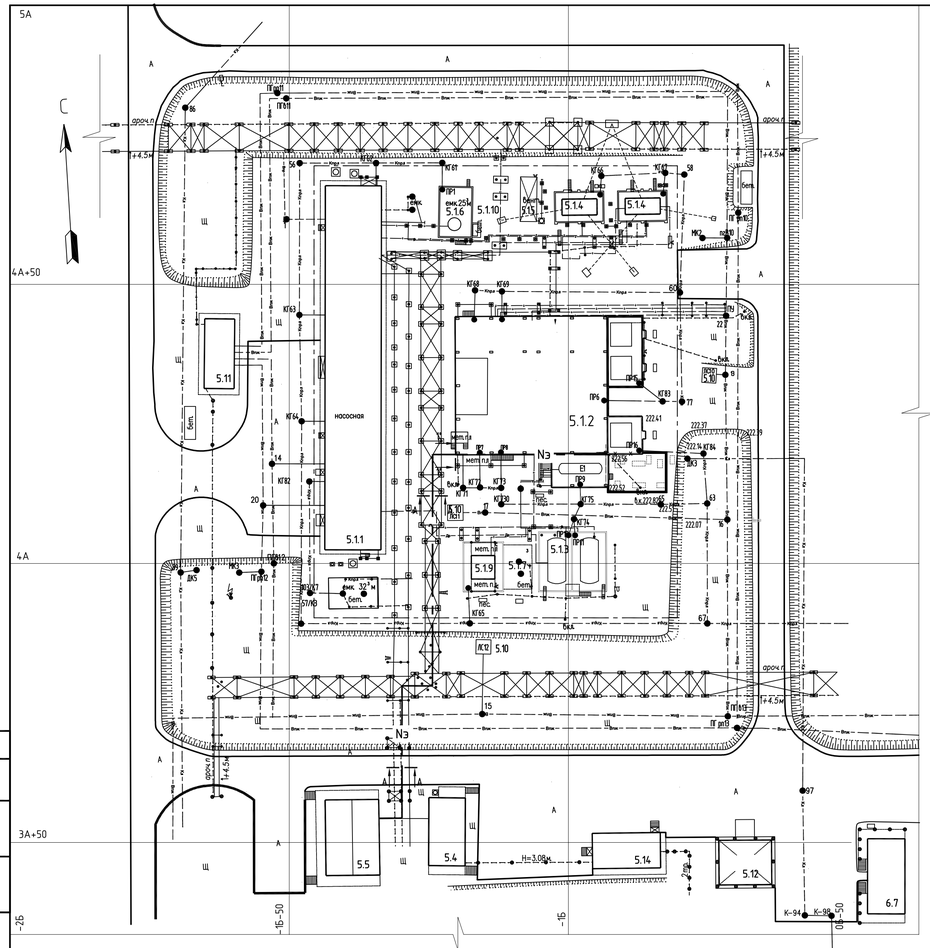

А–А
сущ.

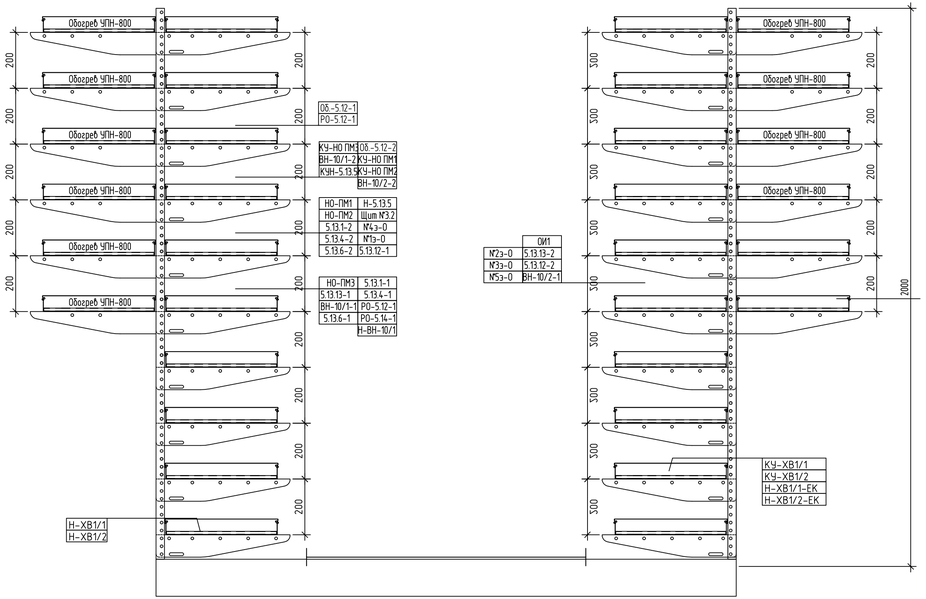

1*–1*
сущ.

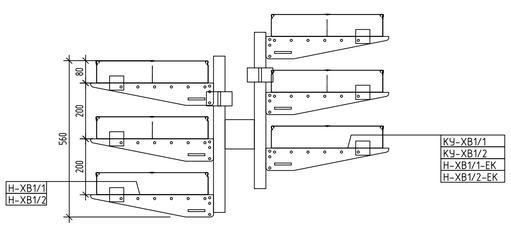

Экспликация зданий и сооружений

Номер на плане	Наименование	Примечание
	V пусковой комплекс Анжерского НПЗ.	
	Нефтеперерабатывающая установка ЭЛОУ-АТ мощностью 800 тыс. тонн нефти в год	
5.1	**Нефтеперерабатывающая установка ЭЛОУ-АТ-800**	
5.1.1	Насосная	
5.1.2	Наружная технологическая этажерка	
5.1.3	Площадка ЭЛОУ	
5.1.4	Печи	
5.1.5	Укрытие для вентиляторов	
5.1.6	Емкости жидкого топлива, V=25 м³,V=10 м³ (2шт.)	
5.1.7	Дренажная емкость, V=16 м³	
5.1.8	Емкость солесодержащих стоков и подтоварной воды, V=32 м³	
5.1.9	Воздушный холодильник охлаждения некондиционного продукта	
5.1.10	Шкаф для баллонов	
	Объекты ОЗХ	
5.4	Блок-бокс щитовой КИПиА установки УПН-800	
5.5	Блок-бокс ЩСУ установки УПН-800	
5.11	Блок насосной пенотушения	
5.12	Склад реагентов	
5.14	Склад хозяйственного инвентаря	
6.7	РП 6 кВ с ТП	

Условные обозначения и изображения

Обозначение и изображение	Наименование
	Проектируемые здания и сооружения V пускового комплекса
	Проектируемые автомобильные дороги и площадки
N3	Существующая кабельная эстакада
	Граница V пускового комплекса
	Ограждение

Спецификация

Поз.	Обозначение	Наименование	Кол.	Масса ед. кг	Примеч.
		Труба стальная водогазопроводная, 65мм	20		м
		Рукав металлич. в ПВХ оболочке, 65мм	6		м
		Труба стальная водогазопроводная, 25мм	40		м
		Рукав металлич. в ПВХ оболочке, 25мм	12		м

						А-ПКО-10/2019-05-5.1.2-ЭС		
						V-ой пусковой комплекс Анжерского НПЗ. Нефтеперерабатывающая установка ЭЛОУ-АТ мощностью 800 тыс. тонн нефти в год.		
Изм.	Кол.уч.	Лист	№док.	Подпись	Дата			
Разраб.		Гребенников			15.11.19	Наружная технологическая этажерка. Техническое перевооружение. Электроснабжение	Стадия	Лист	Листов
Проверил		Бормашов			15.11.19		Р	4	
Н. контр.		Ермакова			15.11.19	План кабельных трасс М 1:500	ООО "АНГК". Обособленное подразделение "Проектно-конструкторский отдел"		
ГИП		Ермакова			15.11.19				

Формат А3х3

Согласовано

Взам. инв.№

Подпись и дата

Инв.№ подл. 1272