




Сечение а-а

Спецификация к фундаменту Ф-5

Поз.	Обозначение	Наименование	Кол.	Масса ед.,кг	Приме- чение
С-1		Сетка С-1	1	186,4	
С-2		Сетка С-2	2	48,2	
С-3		Сетка С-3	2	7,0	
С-4		Сетка С-4	2	59,0	
С-5		Сетка С-5	2		
		Бетон В12,5, F 75	8,0		м³

Спецификация элементов на сетку

Поз.	Обозначение	Наименование	Кол.	Масса ед.,кг	Приме- чение
		Сетка С-1			
1	ГОСТ 5781-82*	Арматура Ø 12 АIII, L=11950	9	10,64	
2		Арматура Ø 12 АIII, L=1700	60	1,51	
		Сетка С-2			
1	ГОСТ 5781-82*	Арматура Ø 12 АIII, L=11950	3	10,64	
3		Арматура Ø 12 АIII, L=300	60	0,27	
		Сетка С-3			
2	ГОСТ 5781-82*	Арматура Ø 12 АIII, L=1700	3	1,51	
3		Арматура Ø 12 АIII, L=300	9	0,27	
		Сетка С-4			
1	ГОСТ 5781-82*	Арматура Ø 12 АIII, L=11950	3	10,64	
4		Арматура Ø 12 АIII, L=500	60	0,45	
		Сетка С-5			
4	ГОСТ 5781-82*	Арматура Ø 12 АIII, L=500	6	0,45	

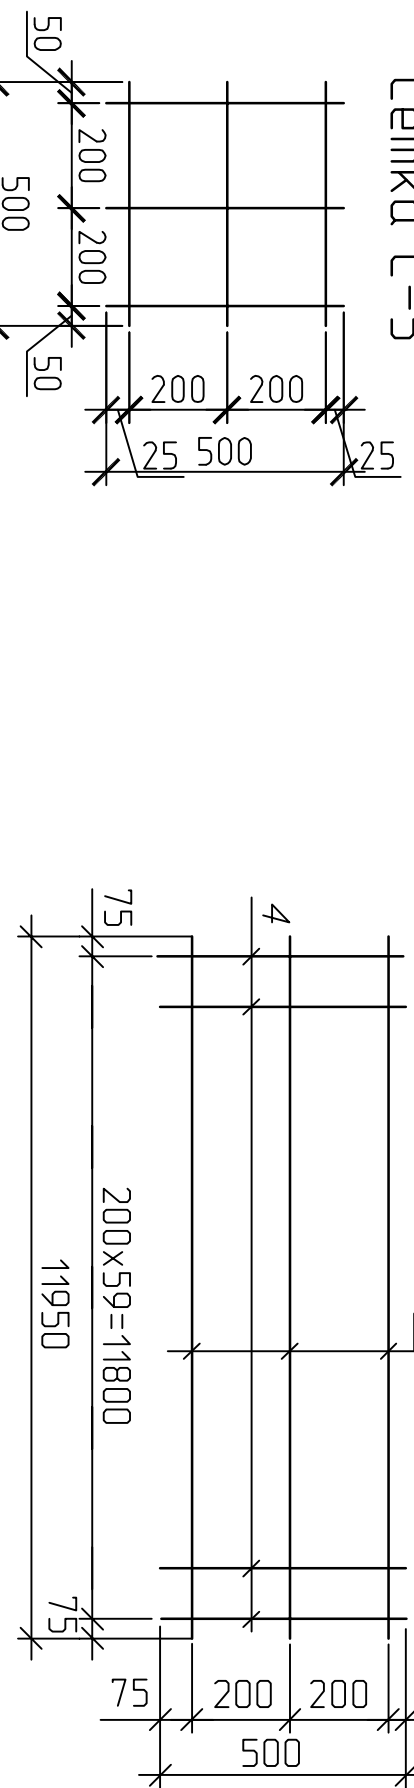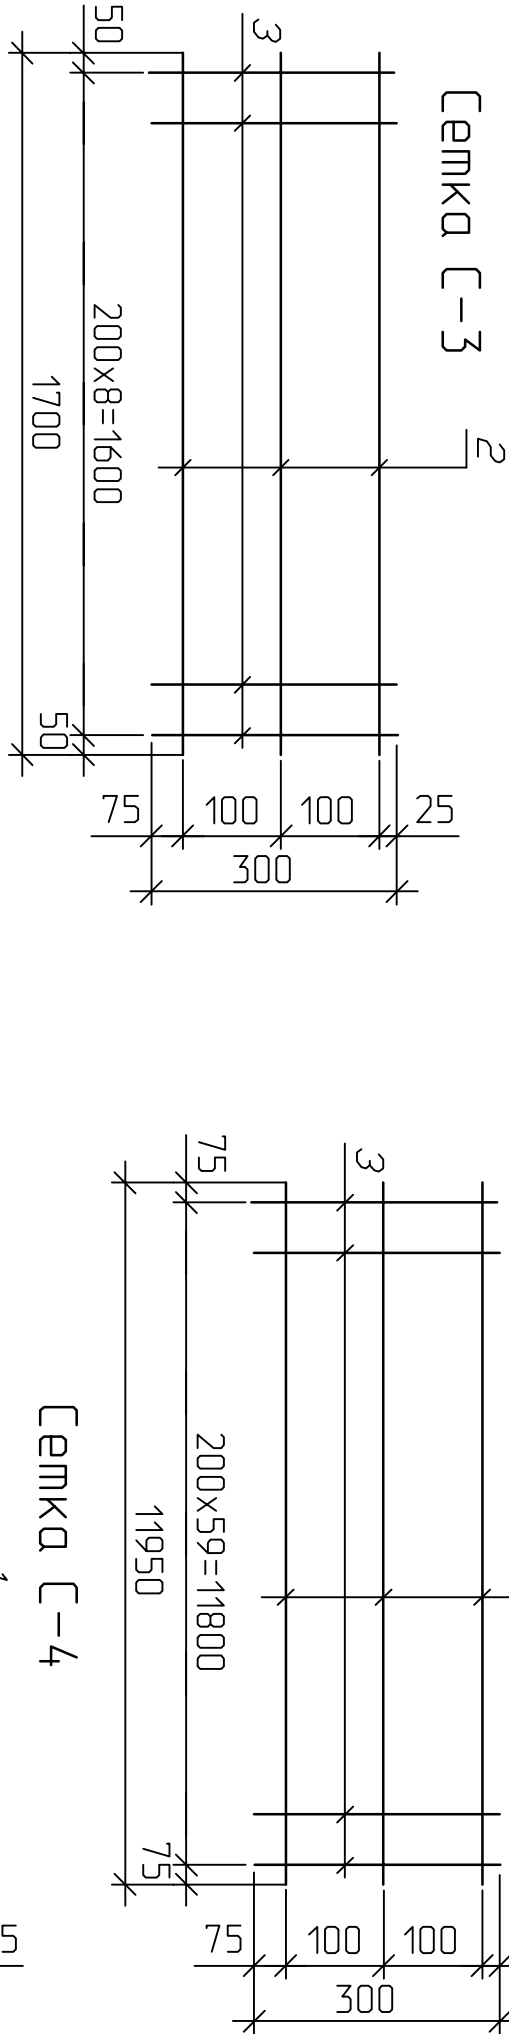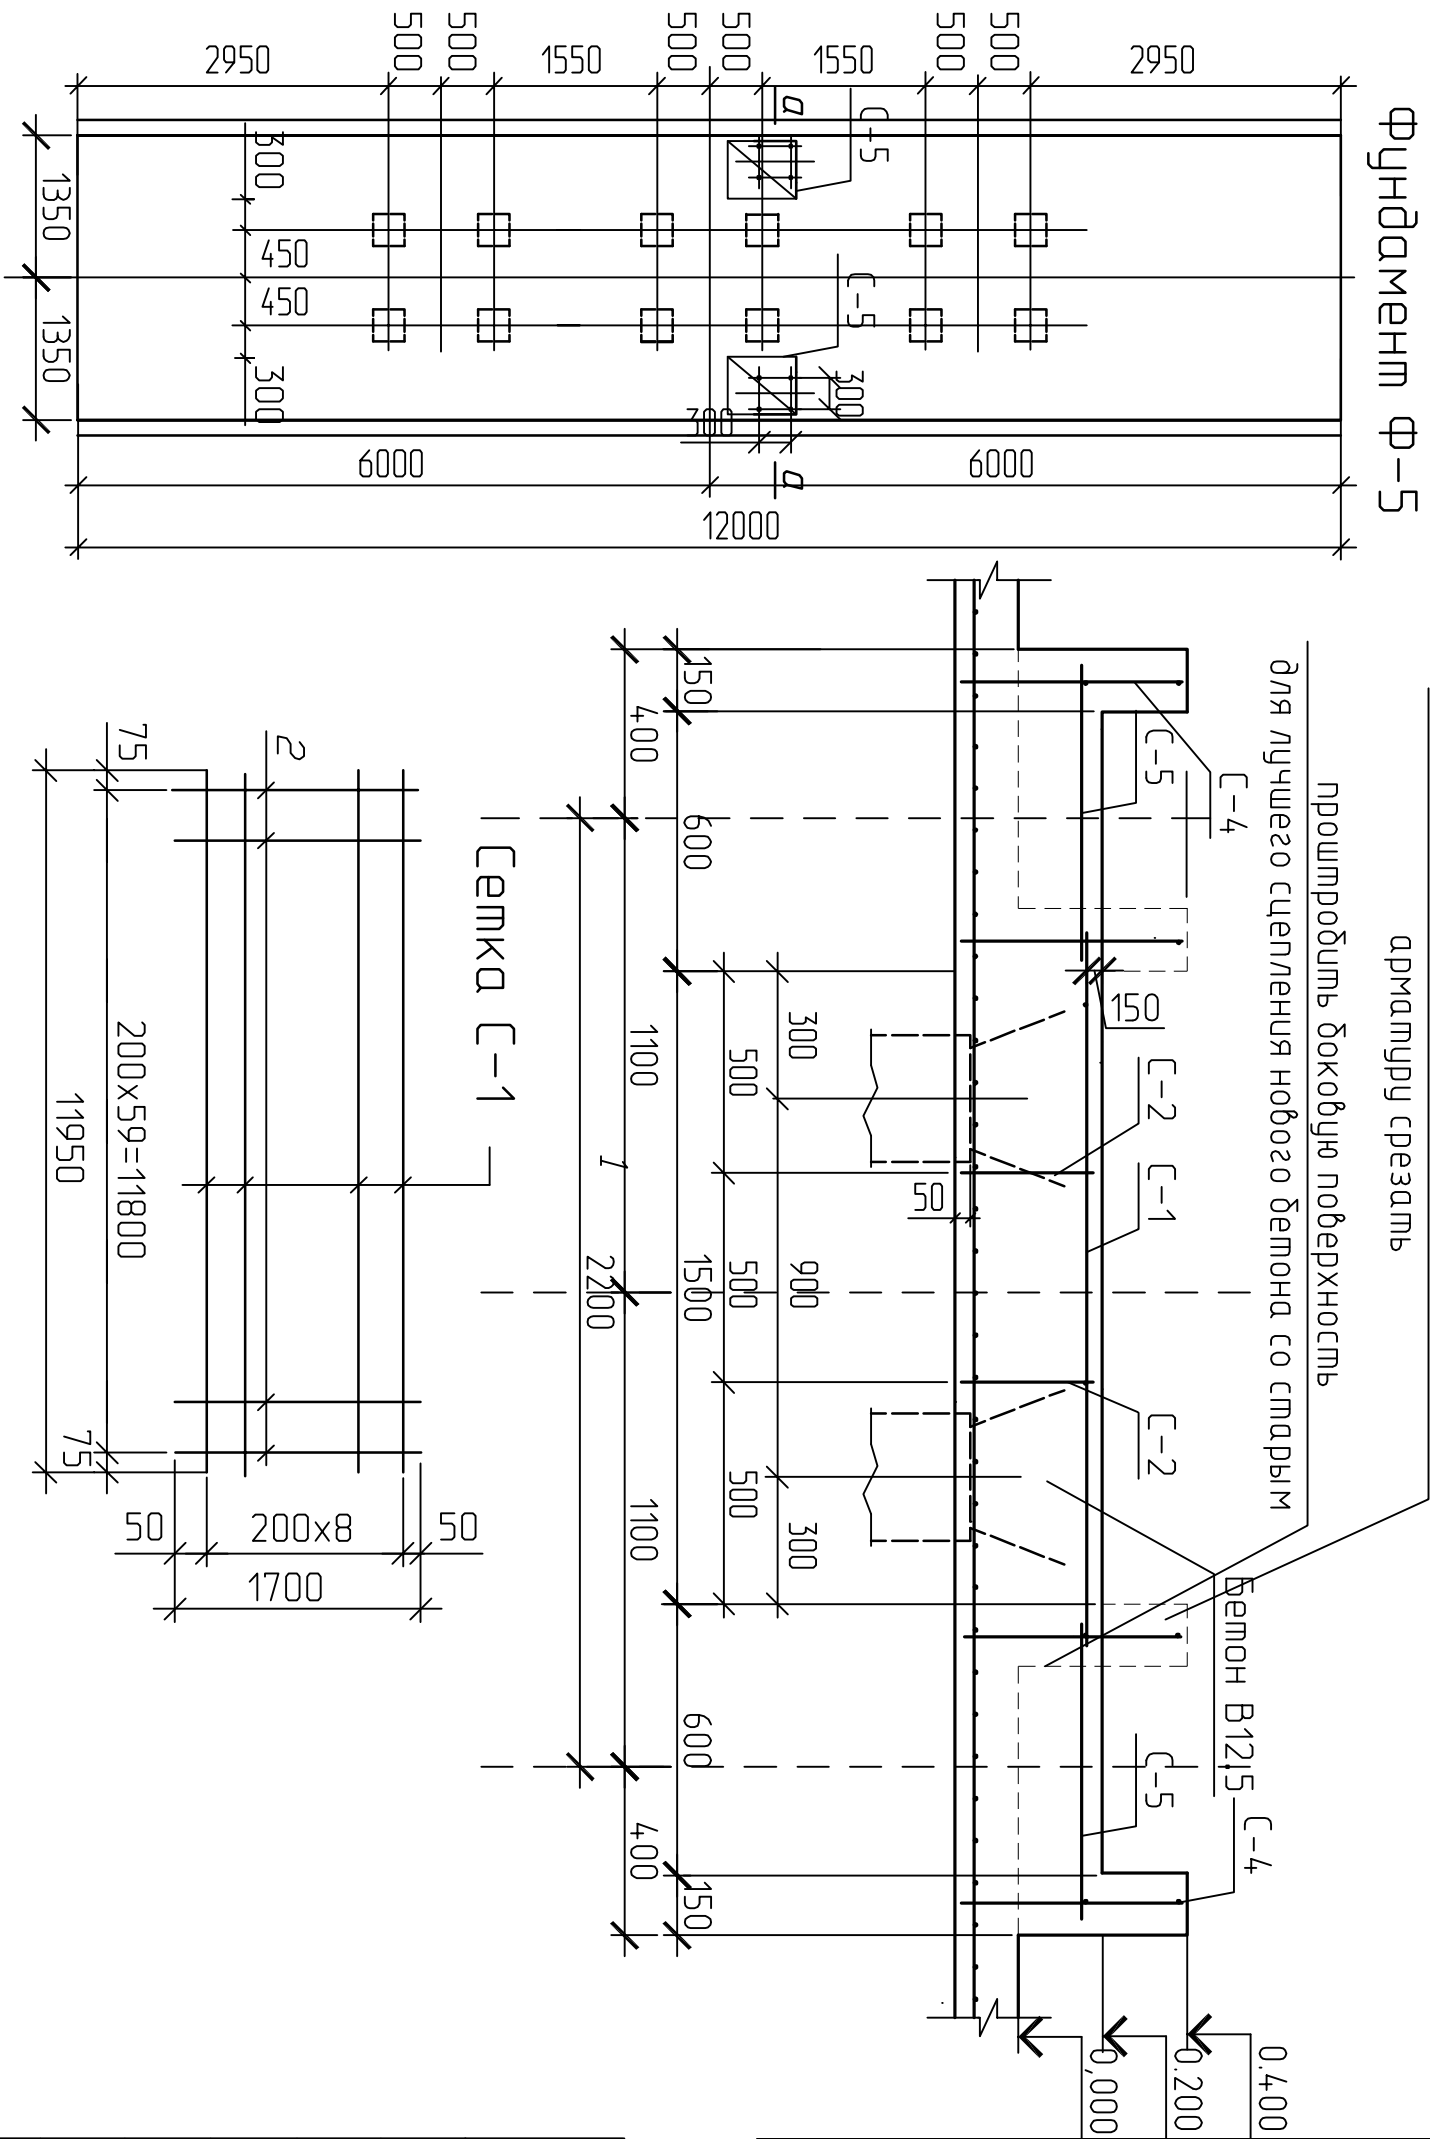

1. Колесоотбойное ограждение демонтировать, арматуру срезать.
2. Прошпательить боковую поверхность старого колесоотбойника до сетки С-4. Сетку С-5 соединить с остатками сетки С-4 (вязать проволокой Вр-1).

3. Марку стали арматуры установить на расстоянии 600 мм от старого, армировать сеткой С-4.
4. Крепление технологического оборудования к фундаменту производить при помощи самонакерующихся распорных болтов по ГОСТ 28778-90, после получения оборудования.

Инв.№ подл	Подпись и дата	Взам.инв.№