


СПЕЦИФИКАЦИЯ ЭЛЕМЕНТОВ СВАЙ И КОЛОНН

Поз.	Обозначение	Наименование	Кол. ед., кг	Примечание
		Колонны К-1 (16 шпук)		
	ГОСТ 8732-78*	Труба $\varnothing$ 325х8, L=6300	16	394,0
	ГОСТ 19903-74*	Лист 350х350х12	16	11,5
		Лист 500х500х10	16	19,63
		Колонны К-2 (8 шпук)		
	ГОСТ 8732-78*	Труба $\varnothing$ 325х8, L=6500	8	406,5
	ГОСТ 19903-74*	Лист 350х350х12	8	11,5
		Лист 500х500х10	16	19,63
		Свая		
	ГОСТ 8509-93	Свая 2-ч 80х6	160,0	14,12 п.м.
	ГОСТ 19903-74*	Лист 175х100х10	56	1,37
		Лист 700х250х8	8	11,0
		Лист 500х500х8	8	15,7
		Лист 700х250х8	8	11,0
		Лист 700х325х8	4	14,3


СПЕЦИФИКАЦИЯ ЭЛЕМЕНТОВ ПОКРЫТИЯ

Поз.	Обозначение	Наименование	Кол. ед., кг	Примечание
		Бажа I 5561, L=8200	16	729,8
	ГОСТ 26020-83	Бажа I 4562, L=10000	70	675,0
		Бажа I 12, L=2000	64	20,8
		Бажа I 12, L=1850	4	19,24
	ГОСТ 8509-93	Свая L 80х6, L=2850	467,5	7,36 п.м.
	ГОСТ 19903-74*	Лист 650х250х8	164	10,2
		Лист 500х200х8	82	6,28
	ГОСТ 24045-94	Профлист Н57-750-0,7	1221,2	8,7 м²

Разрез 1-1 (1 : 100)

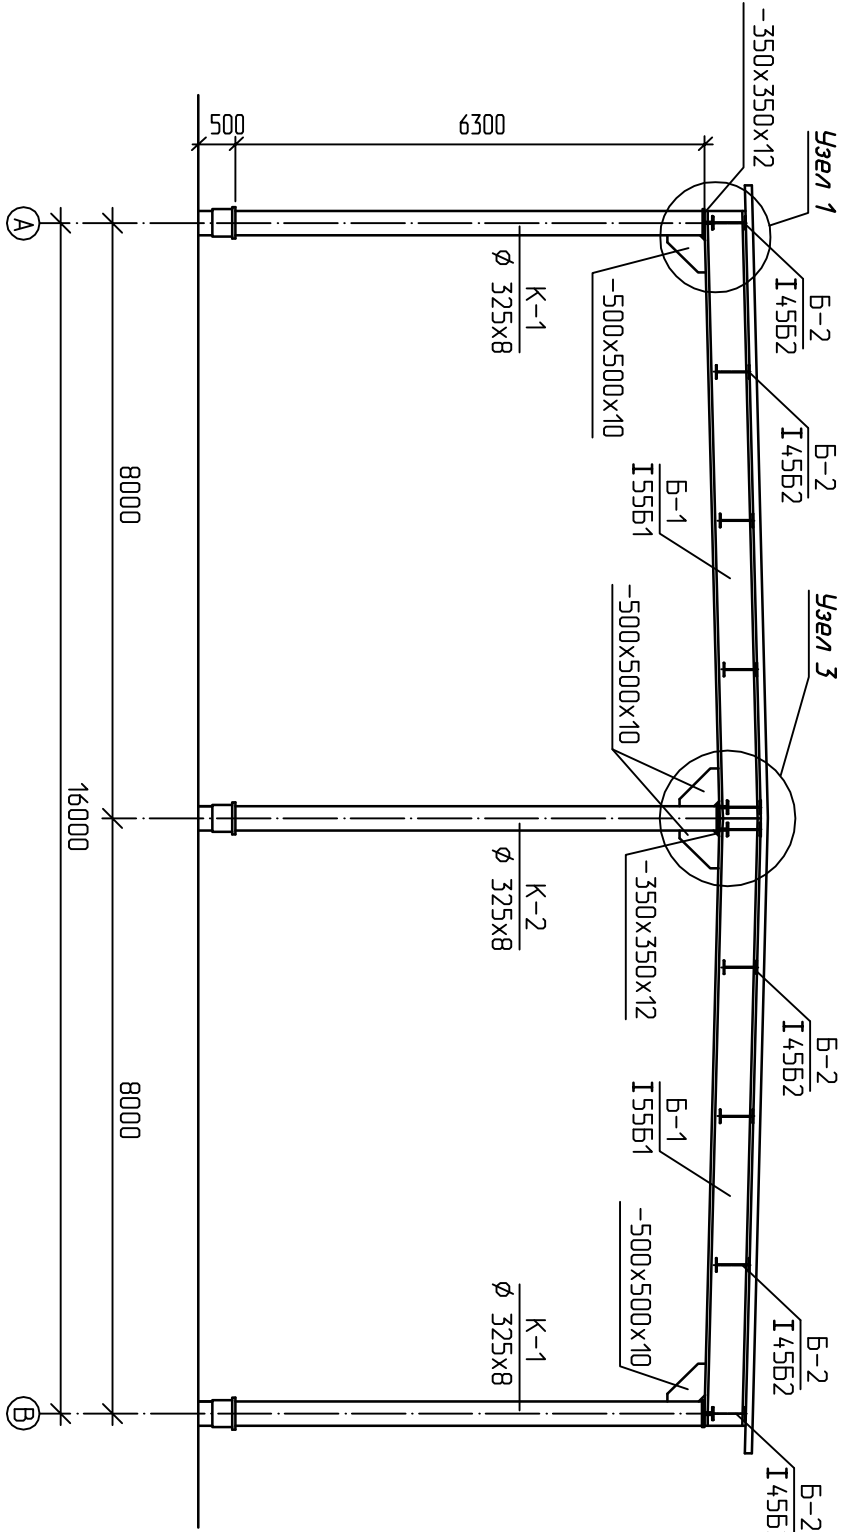


Узел 1 (1 : 25)

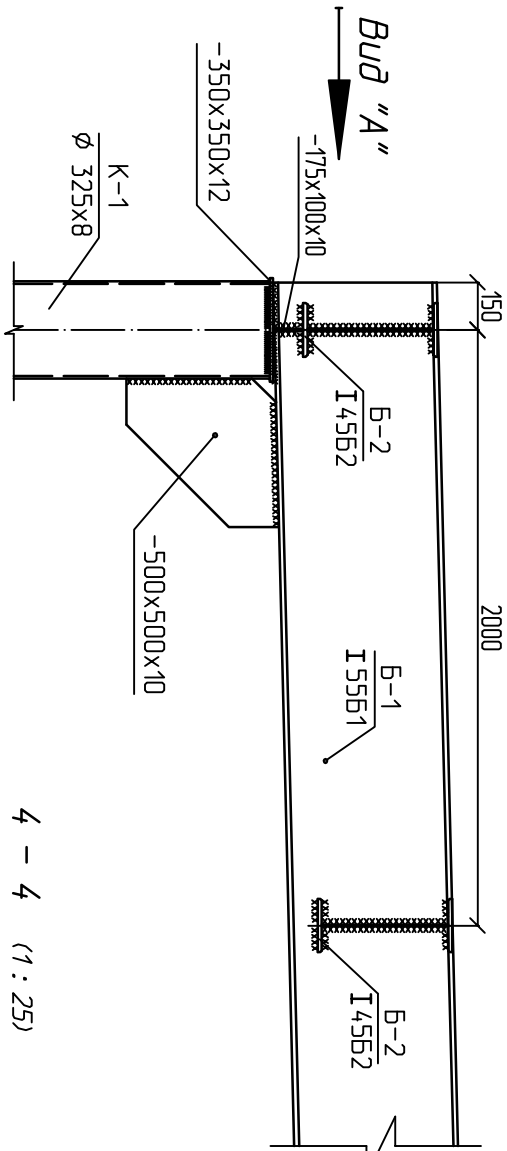


4 - 4 (1 : 25)


Узел 3 (1 : 25)

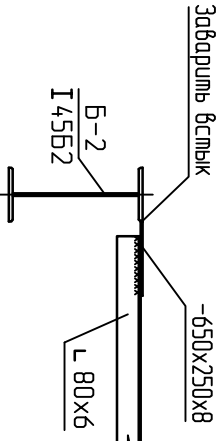


Буд 2-2 (1 : 100)

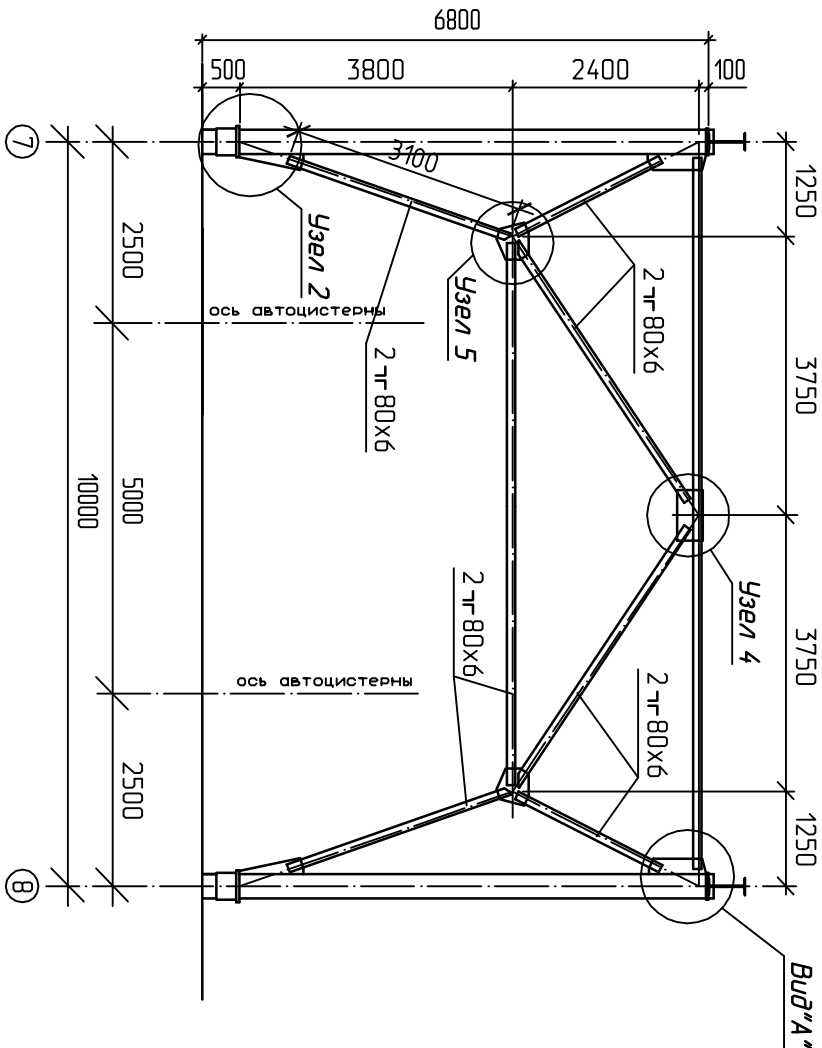


Узел 5 (1 : 25)

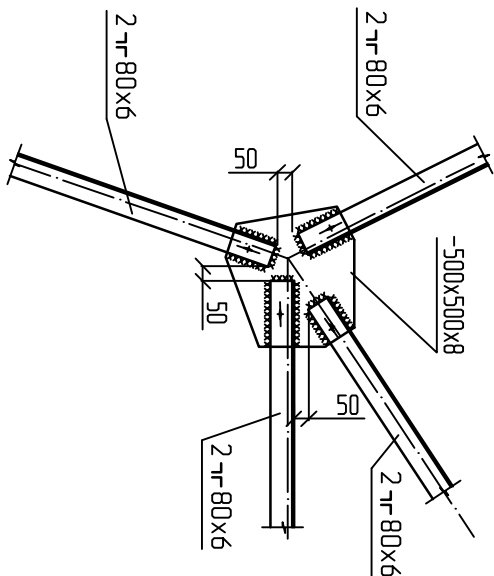


Узел 2 (1 : 25)

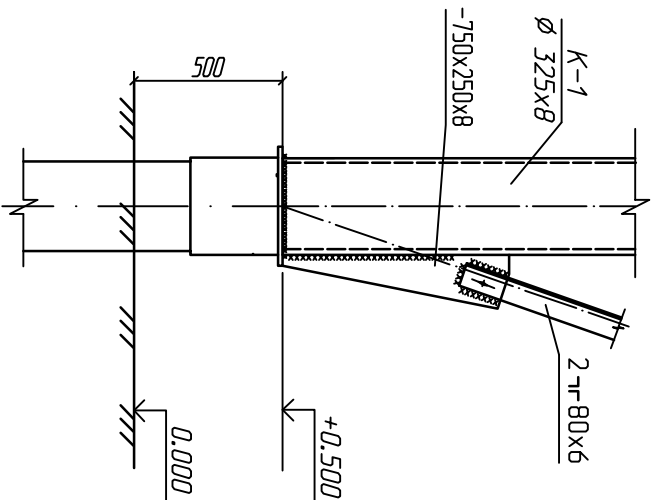

Узел 6 (1 : 25)

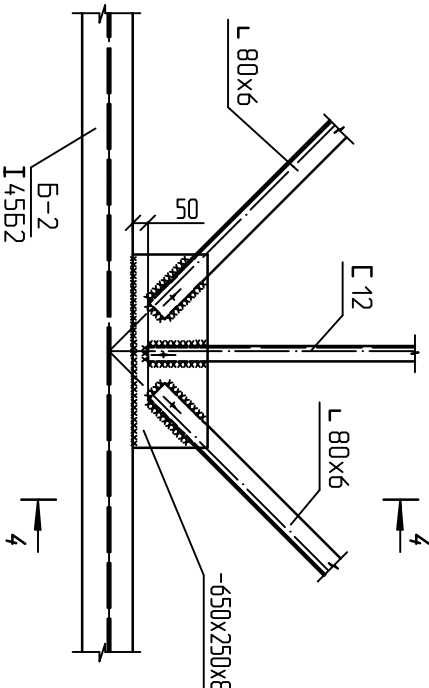

Буд "А" (1 : 25)

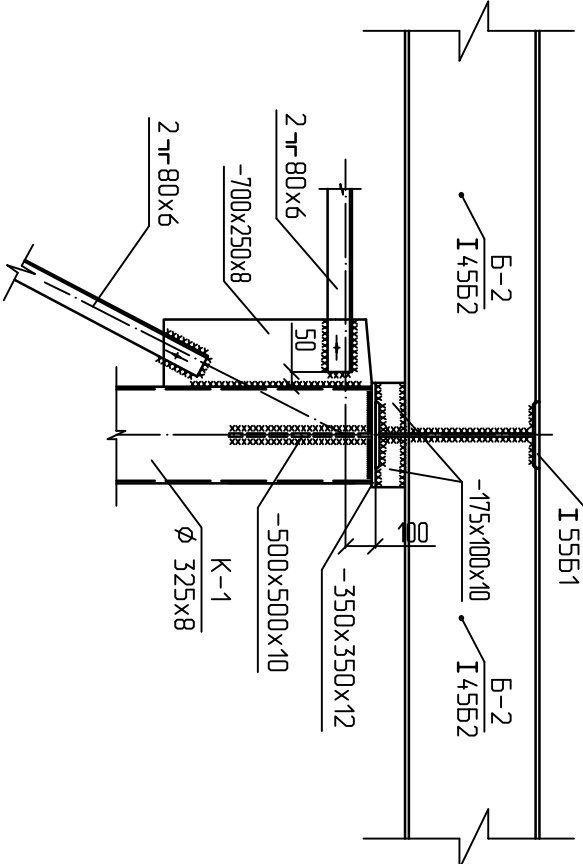

- Общие указания см. на листе "Общие данные".
- Данный лист рассматривать совместно с листом 4.

ИНВ.№ подл	Подпись и дата	Взам.инв.№

02/07-00-42-АС

Сквозь сырь и не фермодуктов

Автоматизация эспокда

не фермодуктов

Р

5

Листов

Разрезы, Сечения, Узлы,

Спецификация.

ООО "НПЦ "НОВОСФЕРА"