



Фундамент Ф-2

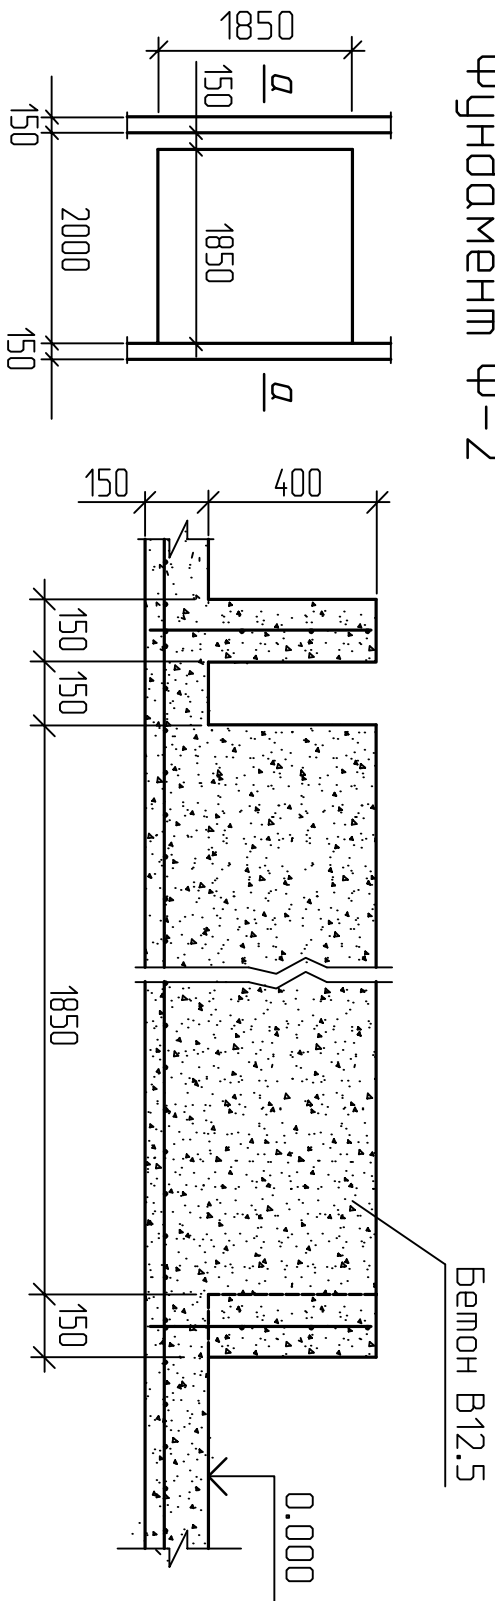

Сечение а-а


Фундамент Ф-3

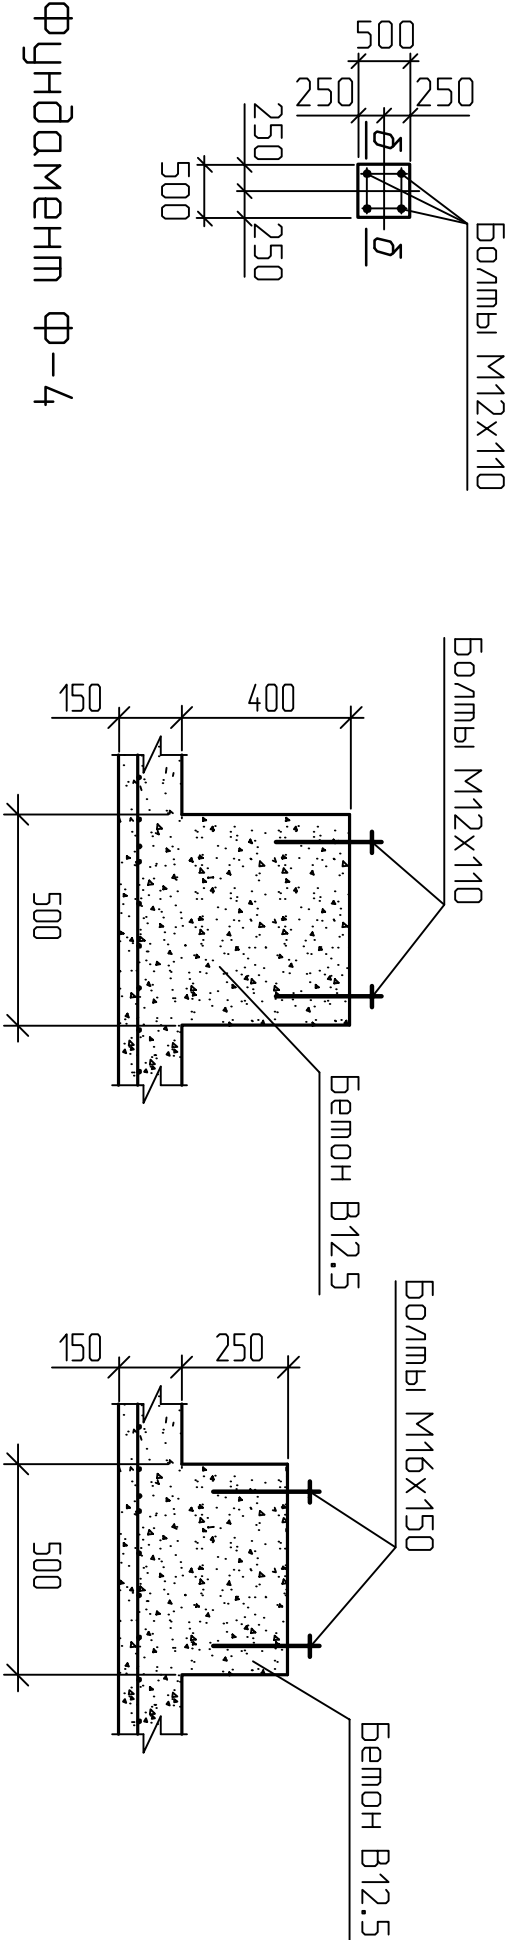


Сечение б-б

Сечение в-в


Фундамент Ф-4

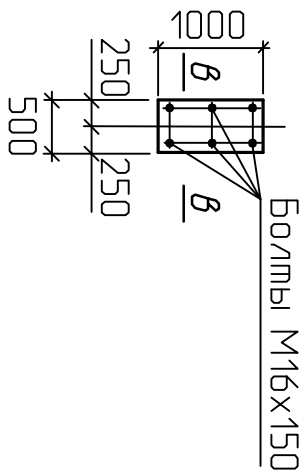

Сетка С-1

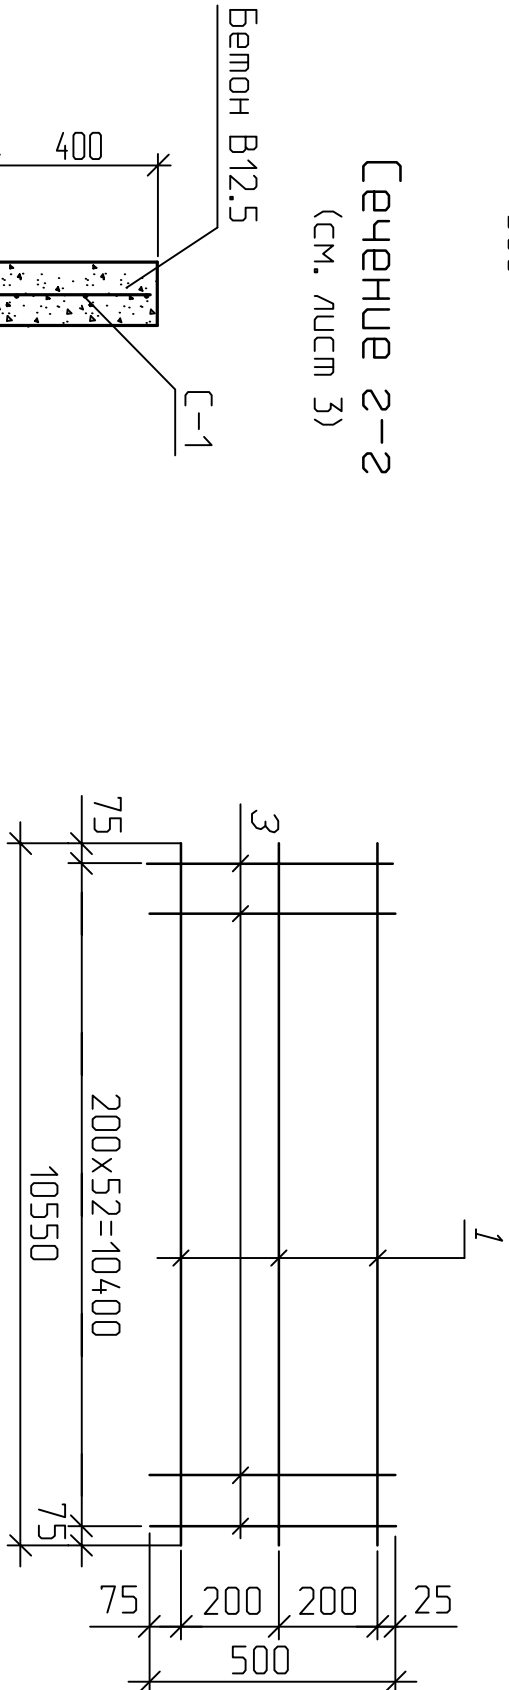

Сечение 2-2
(см. лист 3)

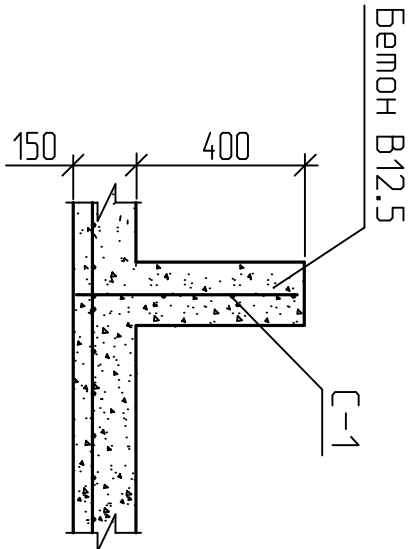

Спецификация элементов на сетки

Поз.	Обозначение	Наименование	Кол.	Масса ед., кг	Приме- чание
1	ГОСТ 5781-82*	Сетка С-1			
		Арматура $\varnothing$ 12 АIII, L=10550	3	9,39	
2		Арматура $\varnothing$ 12 АIII, L=500	53	0,45	

Спецификация к фундаментам

Поз.	Обозначение	Наименование	Кол.	Масса ед., кг	Приме- чание
		Фундамент Ф-2 (шм.1)			
		Бетон В12.5, F 75	1,37		м³
		Фундамент Ф-3 (шм.2)			
		Бетон В12.5, F 75	0,2		м³
	ГОСТ 28778-90	Болты М12х110	8	0,134	
		Фундамент Ф-4 (шм.2)			
		Бетон В12.5, F 75	0,25		м³
	ГОСТ 28778-90	Болты М16х150	8	0,192	
		Сечение 2-2 (колесоотбой)			
		Бетон В12.5, F 75	0,25		м³
С-1		Сетка С-1	1	52,1	

- Перечень чертежей и общие указания см. лист "Общие данные".
- Изготовление арматурных изделий производить в соответствии с ГОСТ 10922-90. Соединение стержней в арматурных изделиях производить крестообразной контактной точечной сваркой типа К1-Км, по ГОСТ 14098-91.
- Марку стали арматуры принять для стали кл. АIII-25Г2С, кл. АI-Ст3сп.
- Крепление технологического оборудования к фундаментам производить при помощи самонакерующихся распорных болтов по ГОСТ 28778-90, после получения оборудования.

Инв.№ подл	Подпись и дата	Взам.инв.№