




Фразменн основания в осях 1-2

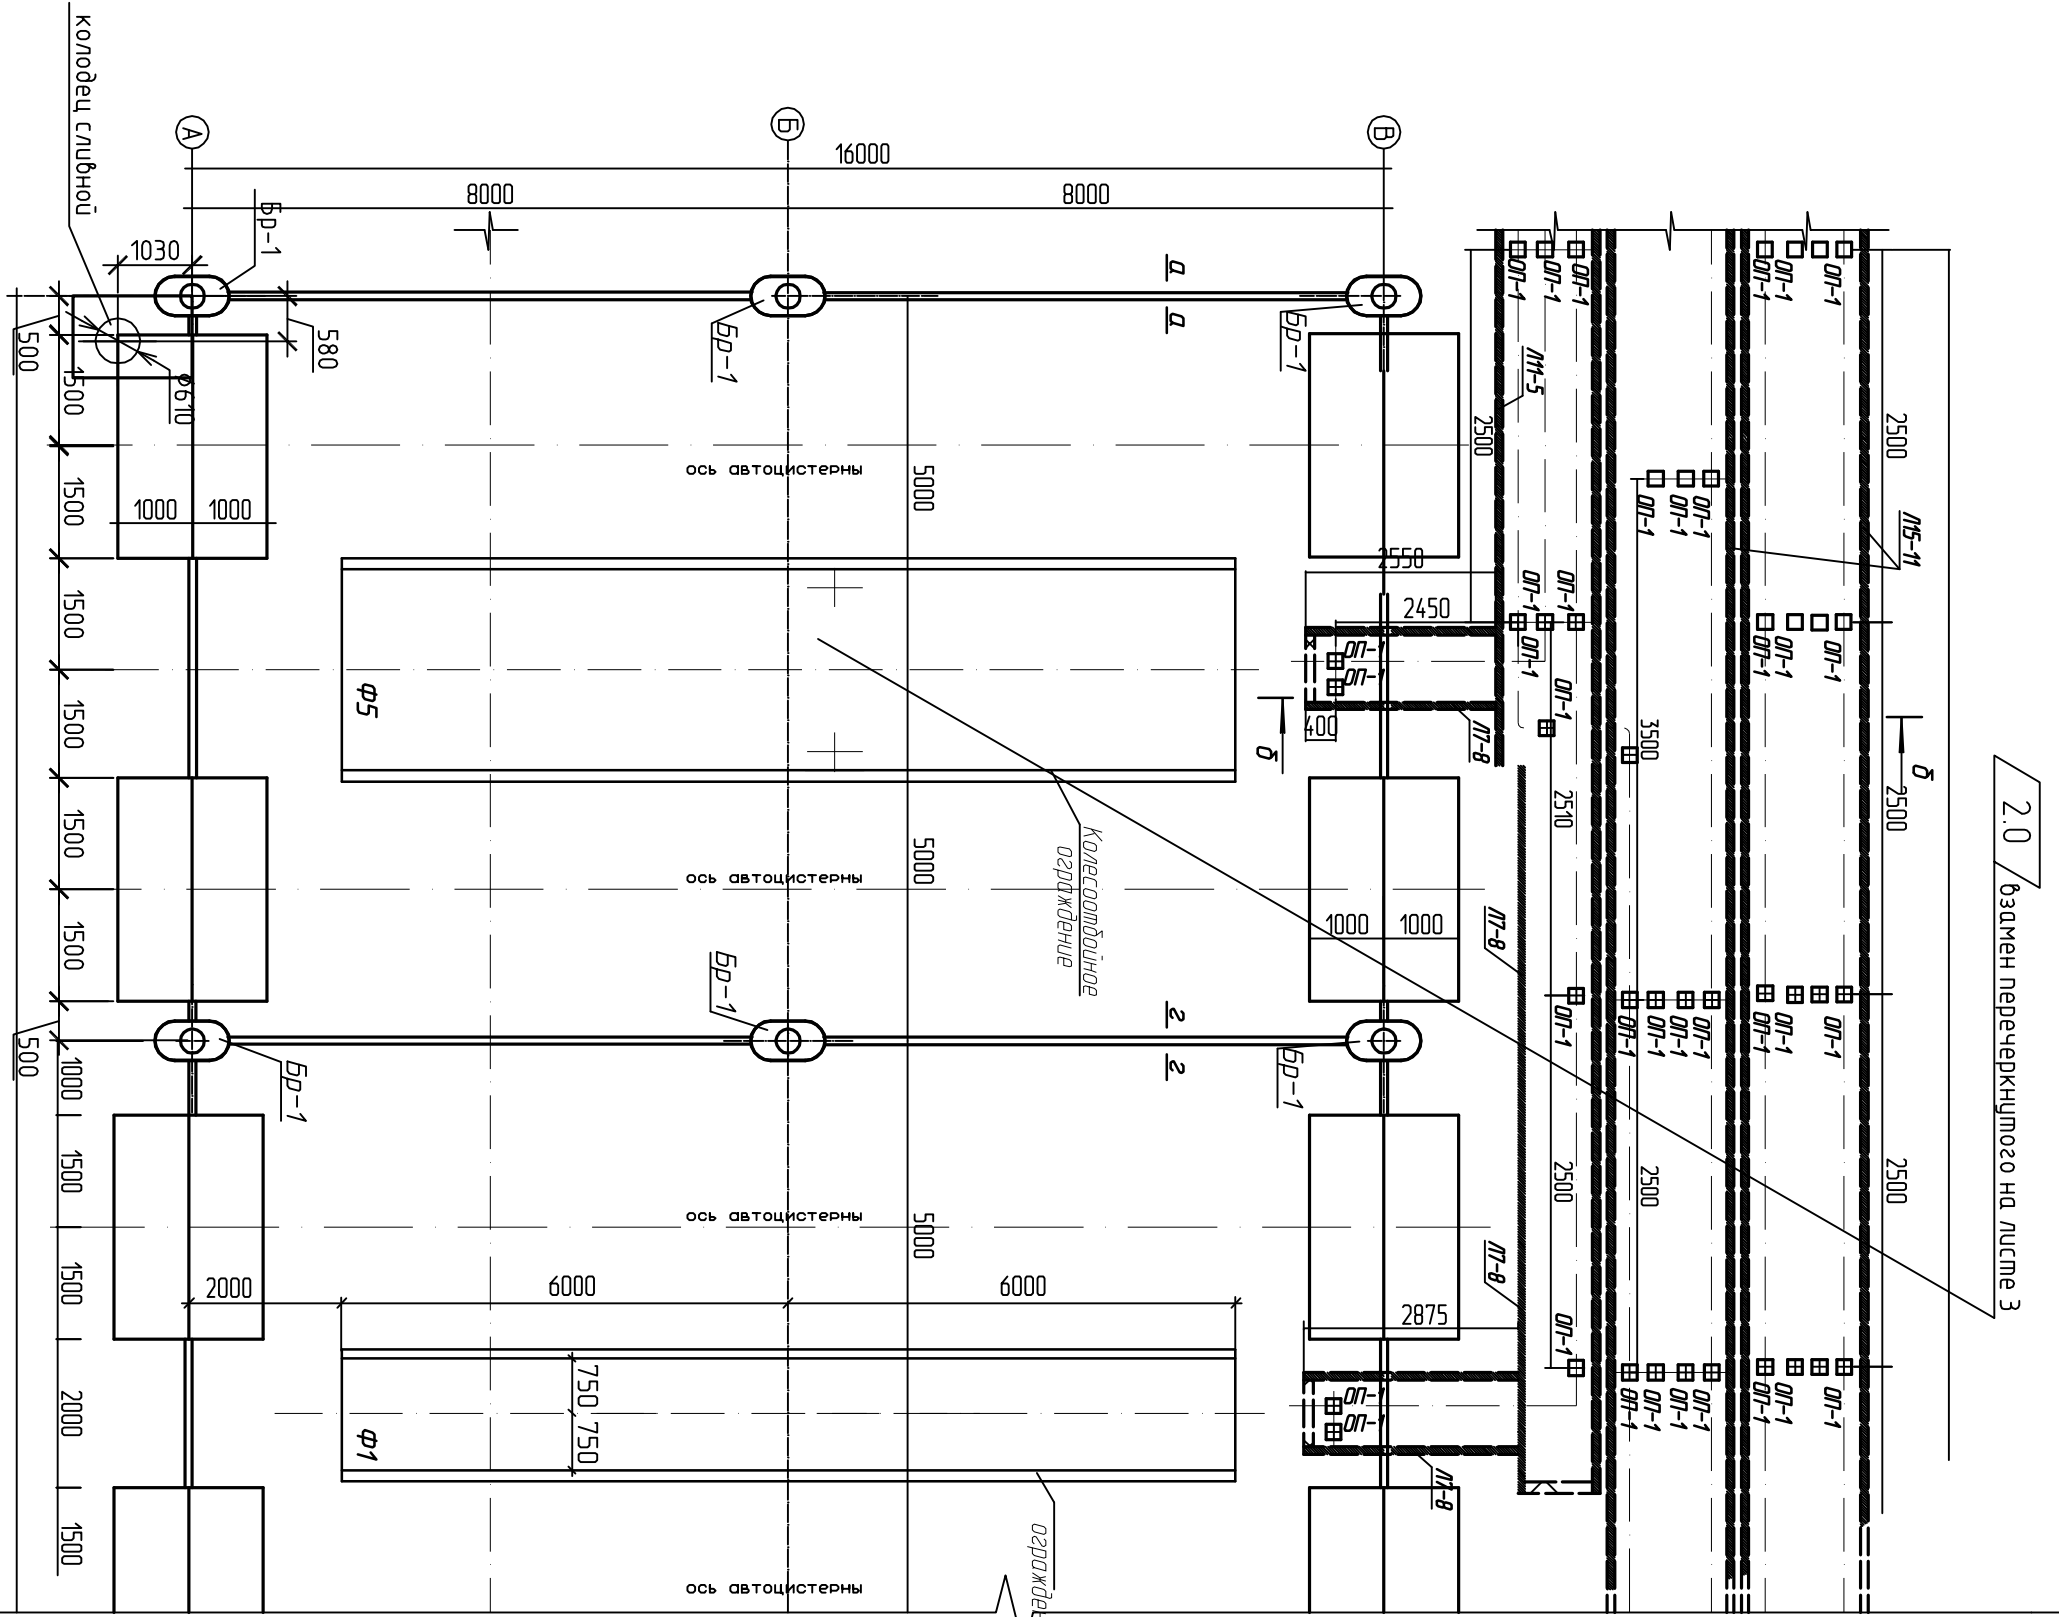

Примечание:
Сливной колодец обойти по месту.
Фундамент Ф-5 см. лист 10.

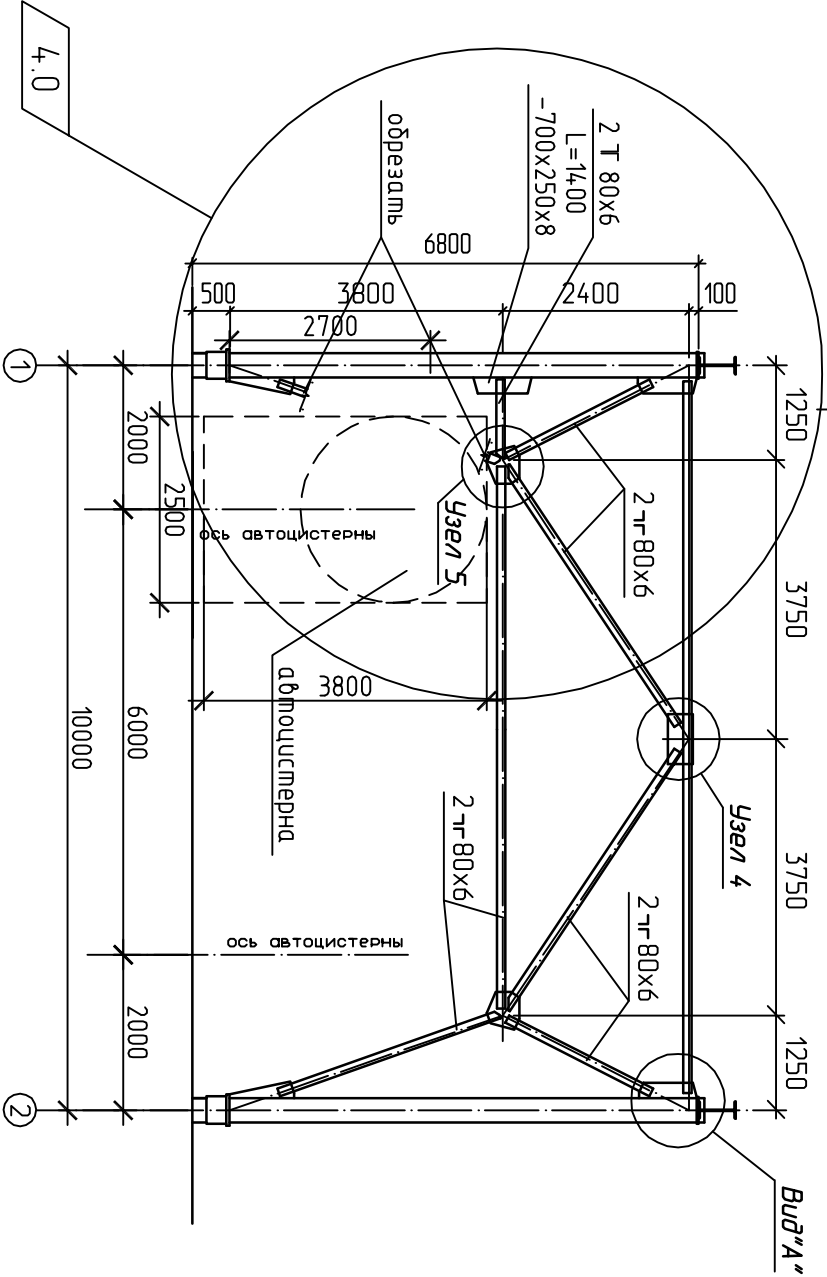

Фразменн плана на отм. 0.000 в осях 1-2

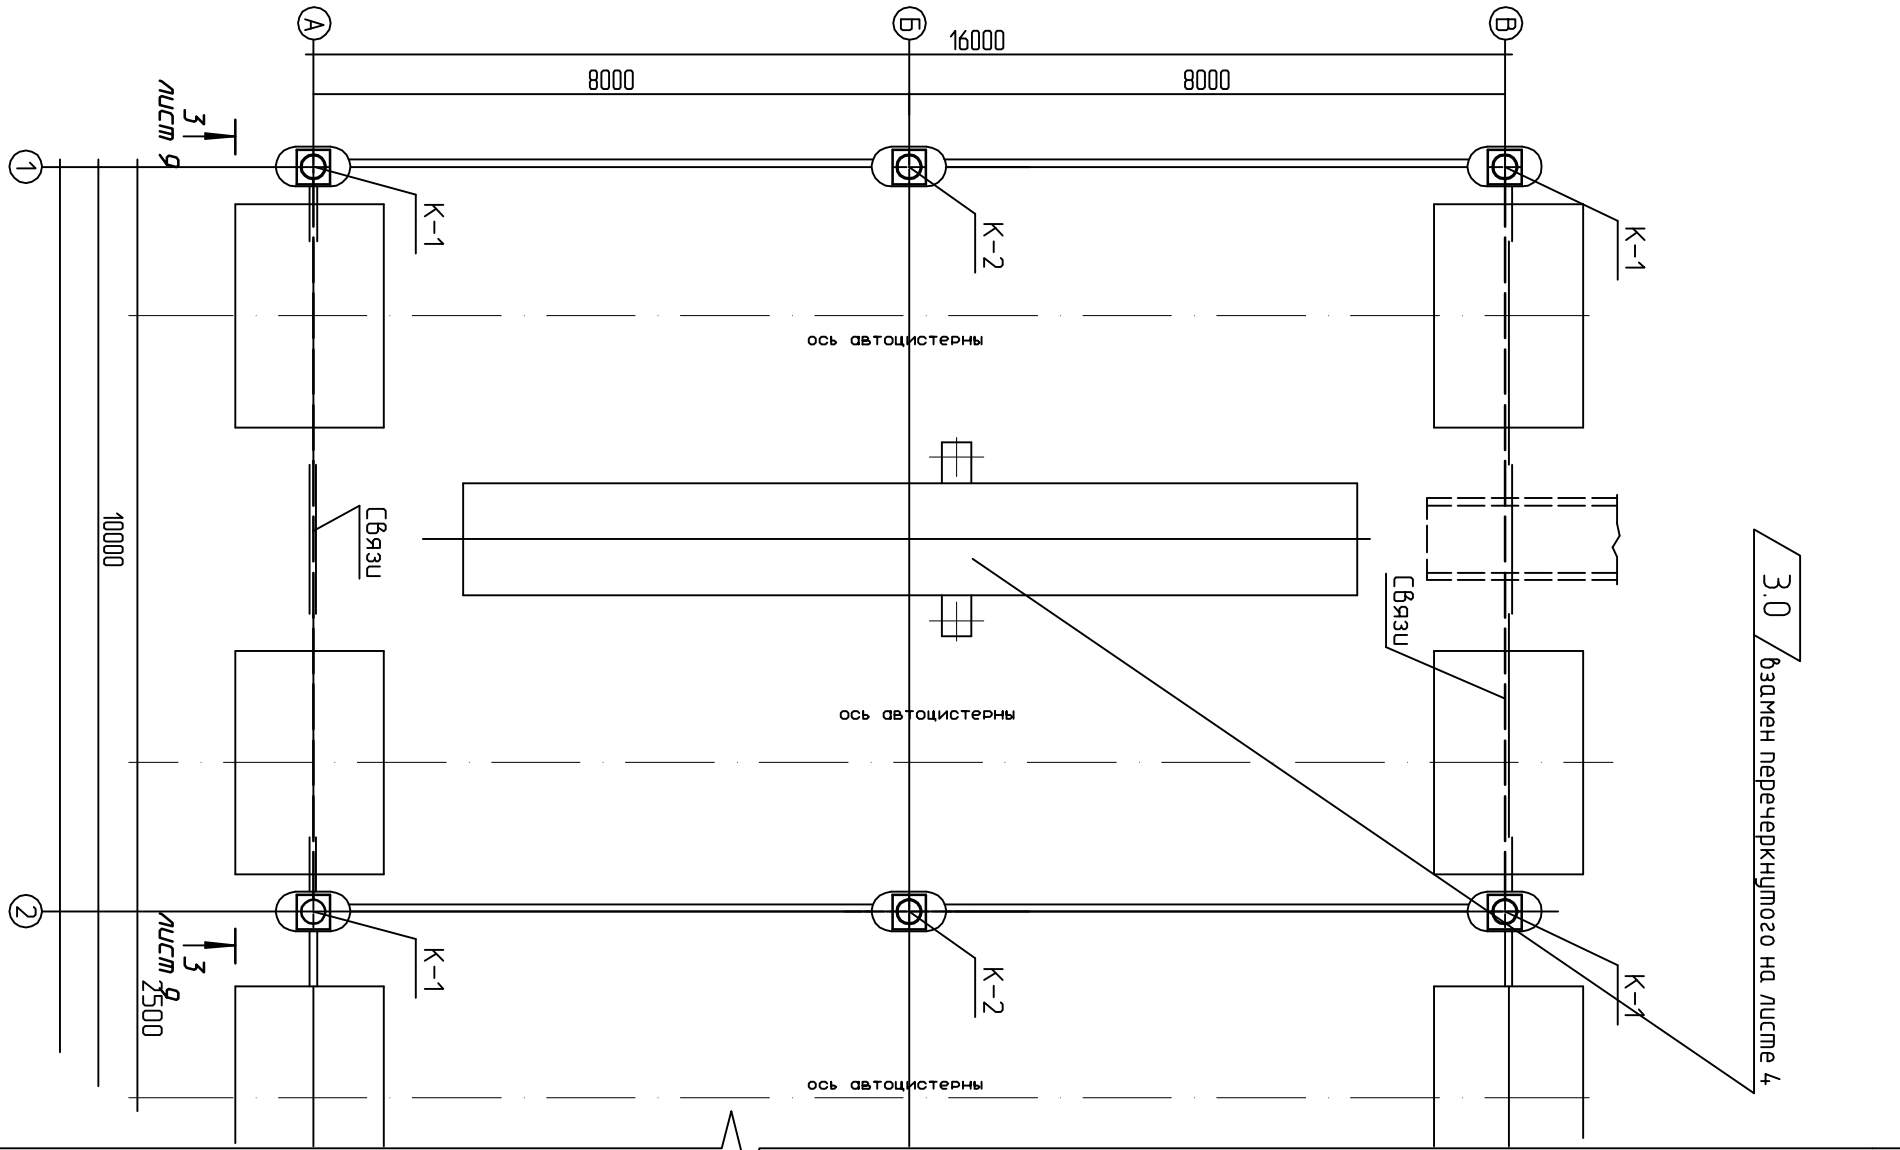

02/07-00-42-AC

Склад сырья и нефтепродуктов

Изм.	Кол. уч.	Лист	№ док.	Подп.	Дата	Автоматическая нефтепродуктов		
ГЛП	Панов				01.08			
Продвиги	Борщова				01.08			
Разработка	Борщова				01.08			
Нормат.	Лаванова				01.08			
Фразменн основания в осях 1-2. Фразменн план						000 "НПЦ "НООСФЕРА"		
на отм. 0.000 в осях 1-2.						000 "НПЦ "НООСФЕРА"		
Вид 3-3						000 "НПЦ "НООСФЕРА"		
Арх. № 009						Копировал		
						А2		