
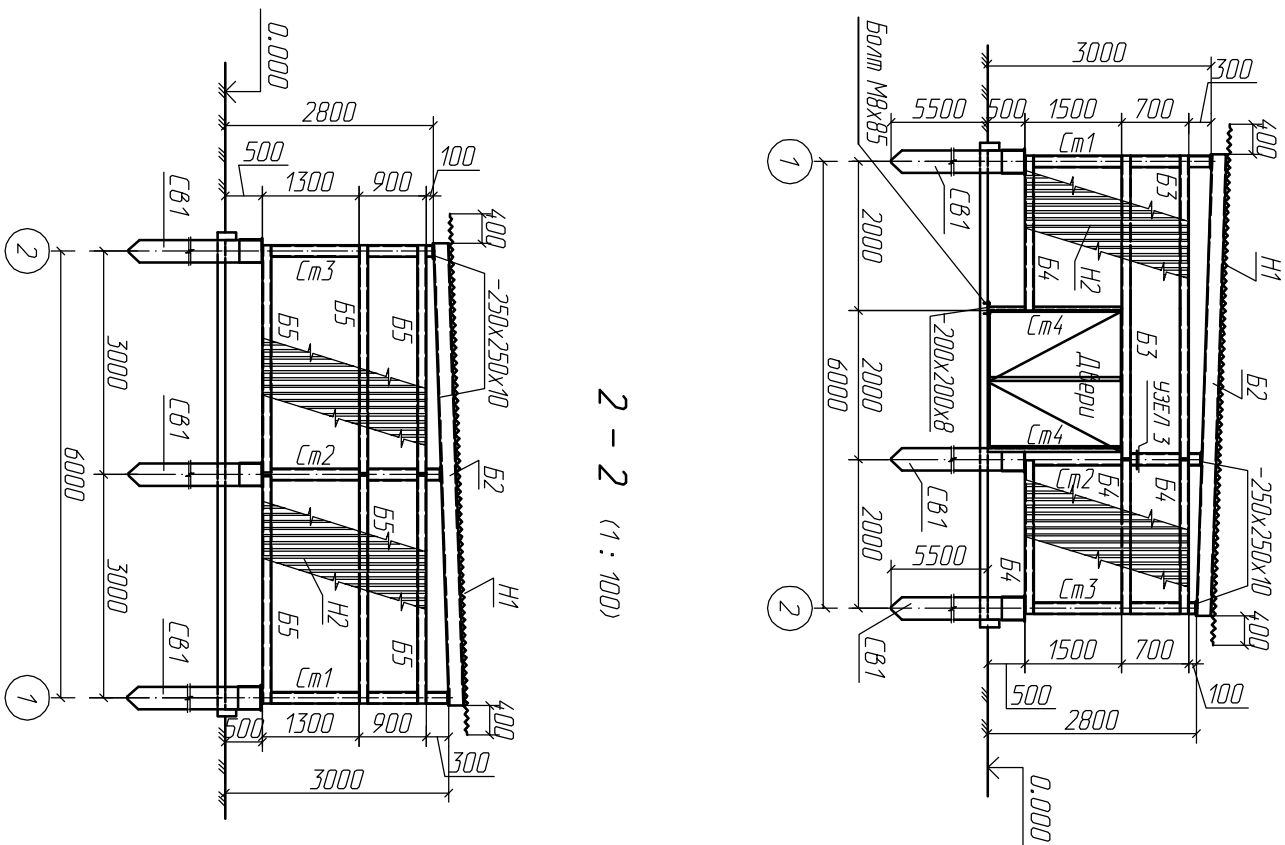


ПЛАН НА ОТМЕТКЕ 0.000 (1 : 100)


ПЛАН ПОКРЫТИЯ (1 : 100)

1-1 (1:100)



СПЕЦИФИКАЦИЯ ЭЛЕМЕНТОВ КАРКАСА

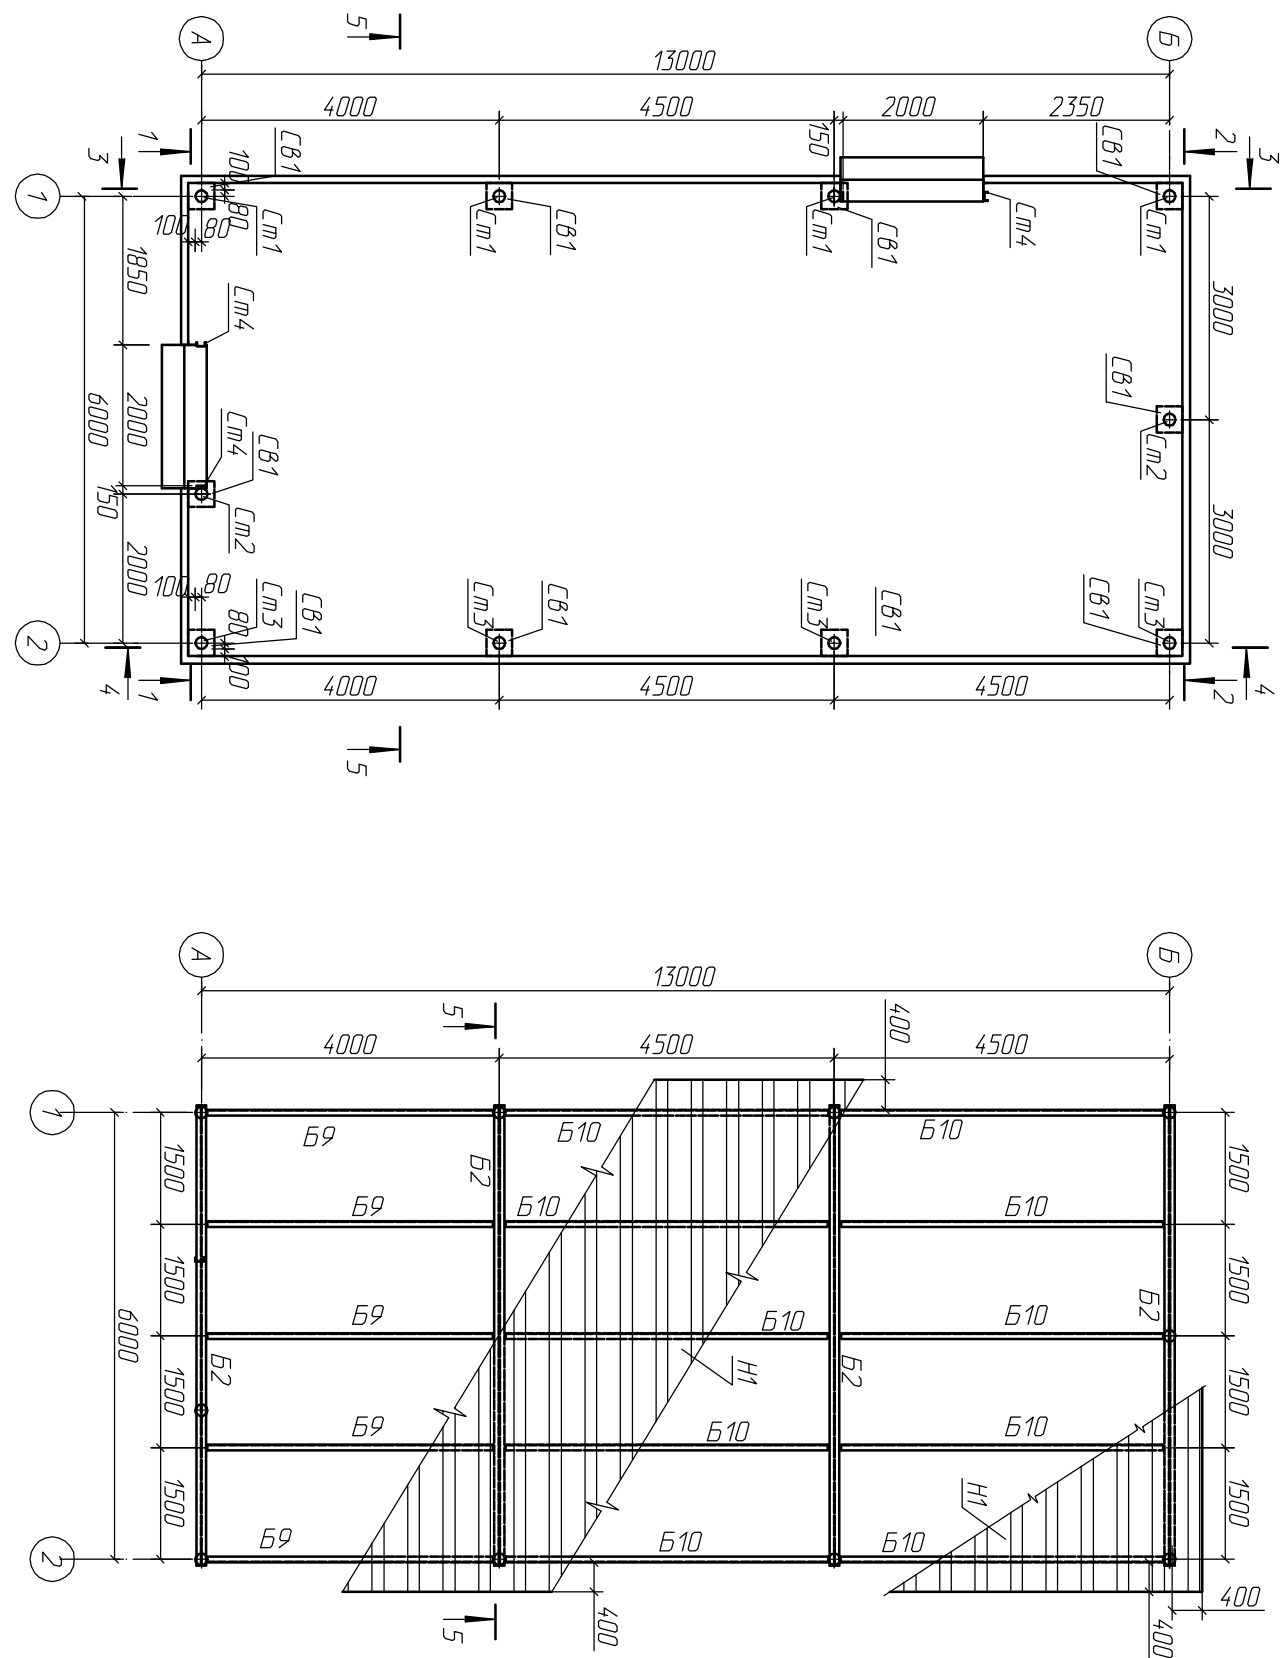

2-2 (1:100)

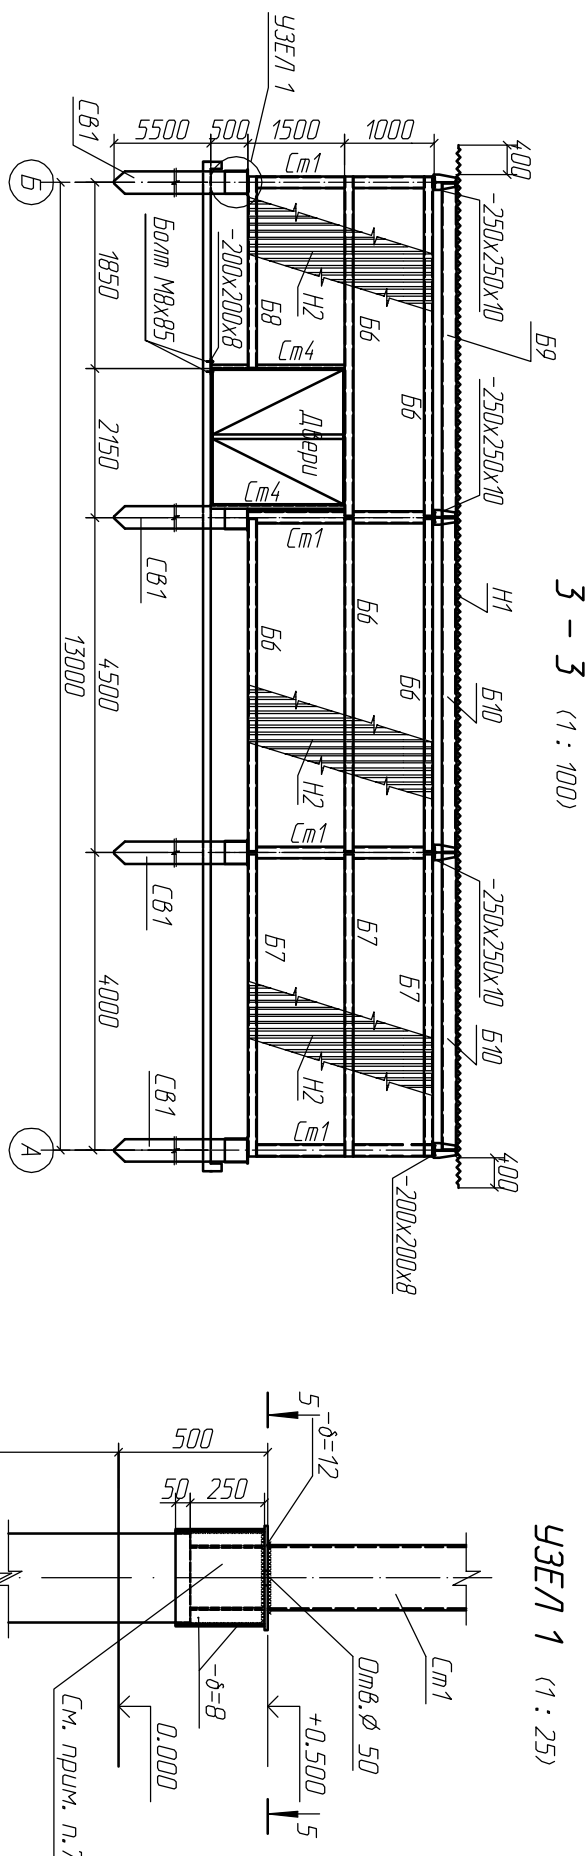

ГЕОЛОГИЧЕСКАЯ ВРЕЗКА

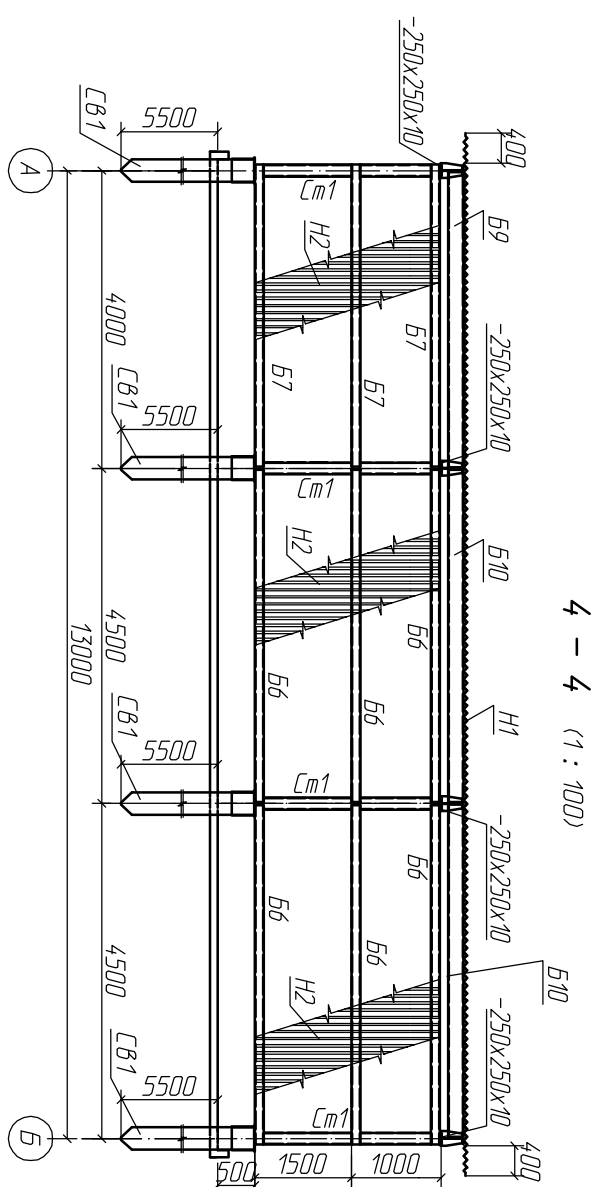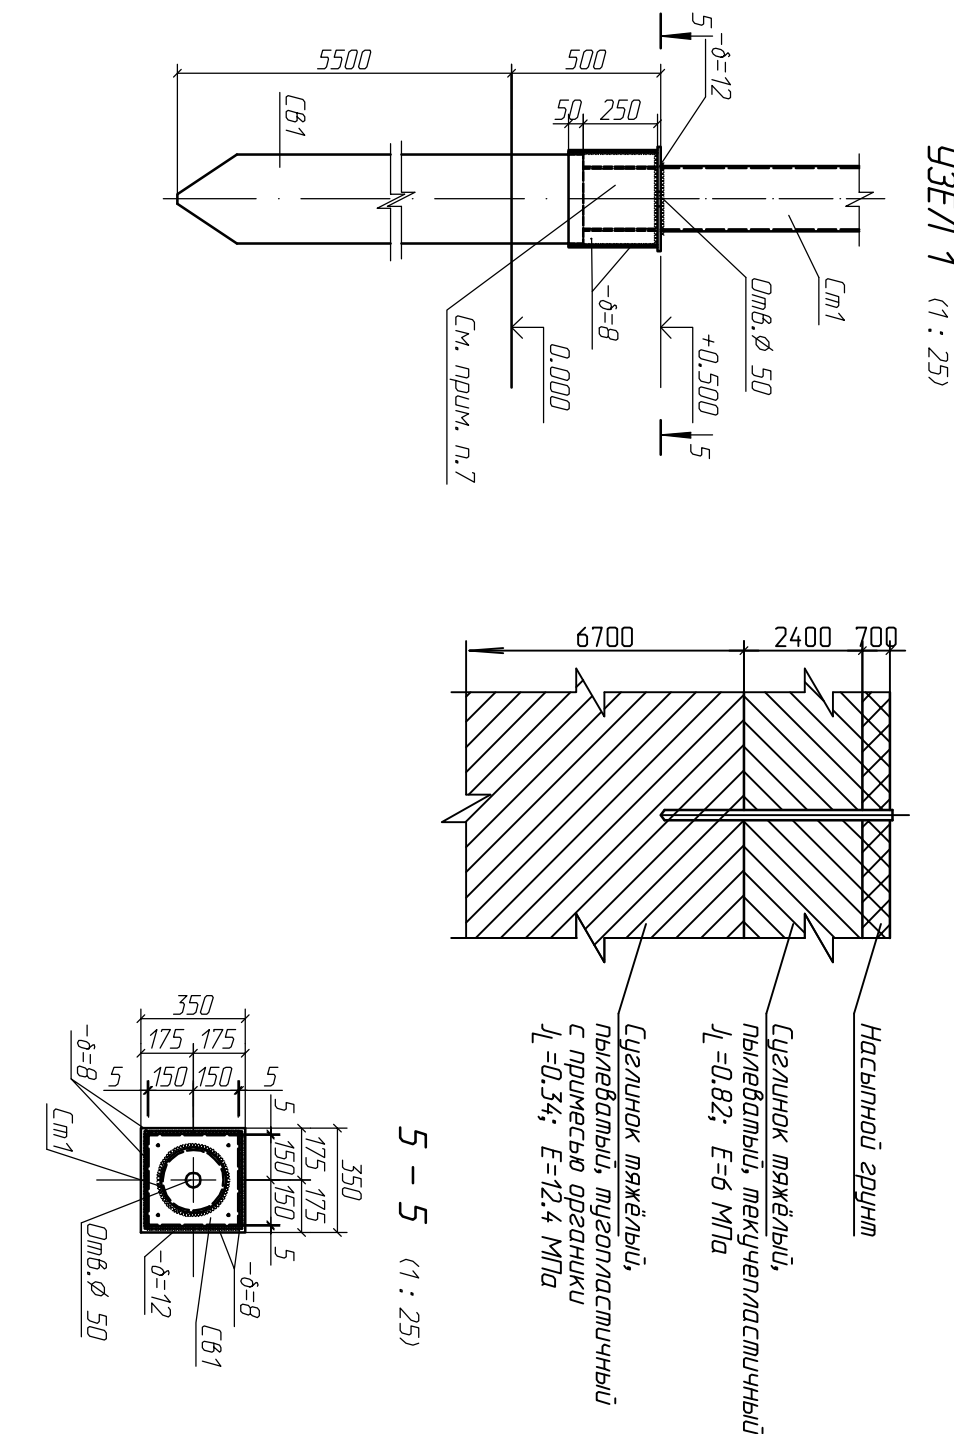

10. Коркас сверху выложить из утеплителя 5х3хб.
11. Расчетная длина корка на свою составляющую – 7,1 м.
12. Расчетная нагрузка, действующая на свай, составляет – 5,4 т.
13. Данный лист рассматривать совместно с листом 4.

Инв. N подл	Подпись и дата	Взам. инв. N

Поз.	Обозначение	Наименование	Кол.	Масса ед.,кг	Приме- чение
Гм1 (4 шм)	ГОСТ 8732-78*	Труба Ø 219х6, L=2500	4	78,8	
	ГОСТ 19903-74*	Лист 250х250х10	4	4,91	
Гм2 (2 шм)	ГОСТ 8732-78*	Труба Ø 219х6, L=2370	2	74,7	
	ГОСТ 19903-74*	Лист 250х250х10	2	4,91	
Гм3 (4 шм)	ГОСТ 8732-78*	Труба Ø 219х6, L=2300	4	72,5	
	ГОСТ 19903-74*	Лист 250х250х10	4	4,91	
Гм4 (4 шм)	ГОСТ 8240-97	Стойка L 12, L=2940	4	30,6	
	ГОСТ 19903-74*	Лист 200х200х8	4	2,51	
	ГОСТ 28718-90	Болт М8х85	8	0,061	
Гб1 (10 шм)	ГОСТ 19804-79*	Свая ж/б С6-30	10	1380	
	ГОСТ 19903-74*	Лист 350х350х12	10	11,5	
		Лист 300х310х8	40	5,84	
		Распор В15	0,24		М²
Б3	ГОСТ 8240-97	Бажа L 12, L=4200	2	43,70	
Б4		Бажа L 12, L=2200	4	22,90	
Б5		Бажа L 12, L=3200	6	31,20	
Б6		Бажа L 12, L=4700	11	48,90	
Б7		Бажа L 12, L=4200	6	43,70	
Б8		Бажа L 12, L=2700	1	28,10	
Н2	ГОСТ 24045-94	Профлист С10-899-0,7	93,0	6,6	М²
		ПОКРЫТИЕ			
Б2	ГОСТ 8240-97	Бажа L 30, L=6200	4	226,3	
Б9		Бажа L 20, L=4000	5	73,6	
Б10		Бажа L 20, L=4500	10	82,8	
Н1	ГОСТ 24045-94	Профлист Н57-750-0,7	94,0	8,7	М²
		ДВЕРИ			
	ГОСТ 8509-93	Узелок L 63х6	30,5	5,72	п.м.
Н2	ГОСТ 24045-94	Профлист С10-899-0,7	7,5	6,6	М²

1. Чертежи марки АС разработаны на основании здания, выданного технологически отделом.
2. Материал мемноконструкций – сталь С235 по ГОСТ 27772-88.
3. Сварку мемноконструкций производить на минимальное усилие 5м, электродами типа Э424 по ГОСТ 9467-75*, в соответствии с требованиями ГОСТ 5264-80*.
4. Все мемнолитические конструкции окрасить эмалью ПФ-115 ГОСТ 6465-76* по грунтовке ПФ-017 (кроме профлиста).
5. Трубы – стальной приварить к оголовкам свая С81.
6. Профилированный настил крепить к прогамом покрытию с помощью самонарезающих болтов по ТУ 617-269-79. На крайних опорах нижние попки настила крепятся в каждом гофре к поддерживающим конструкциям, на промежуточных опорах – через гофр.

[illegible]