
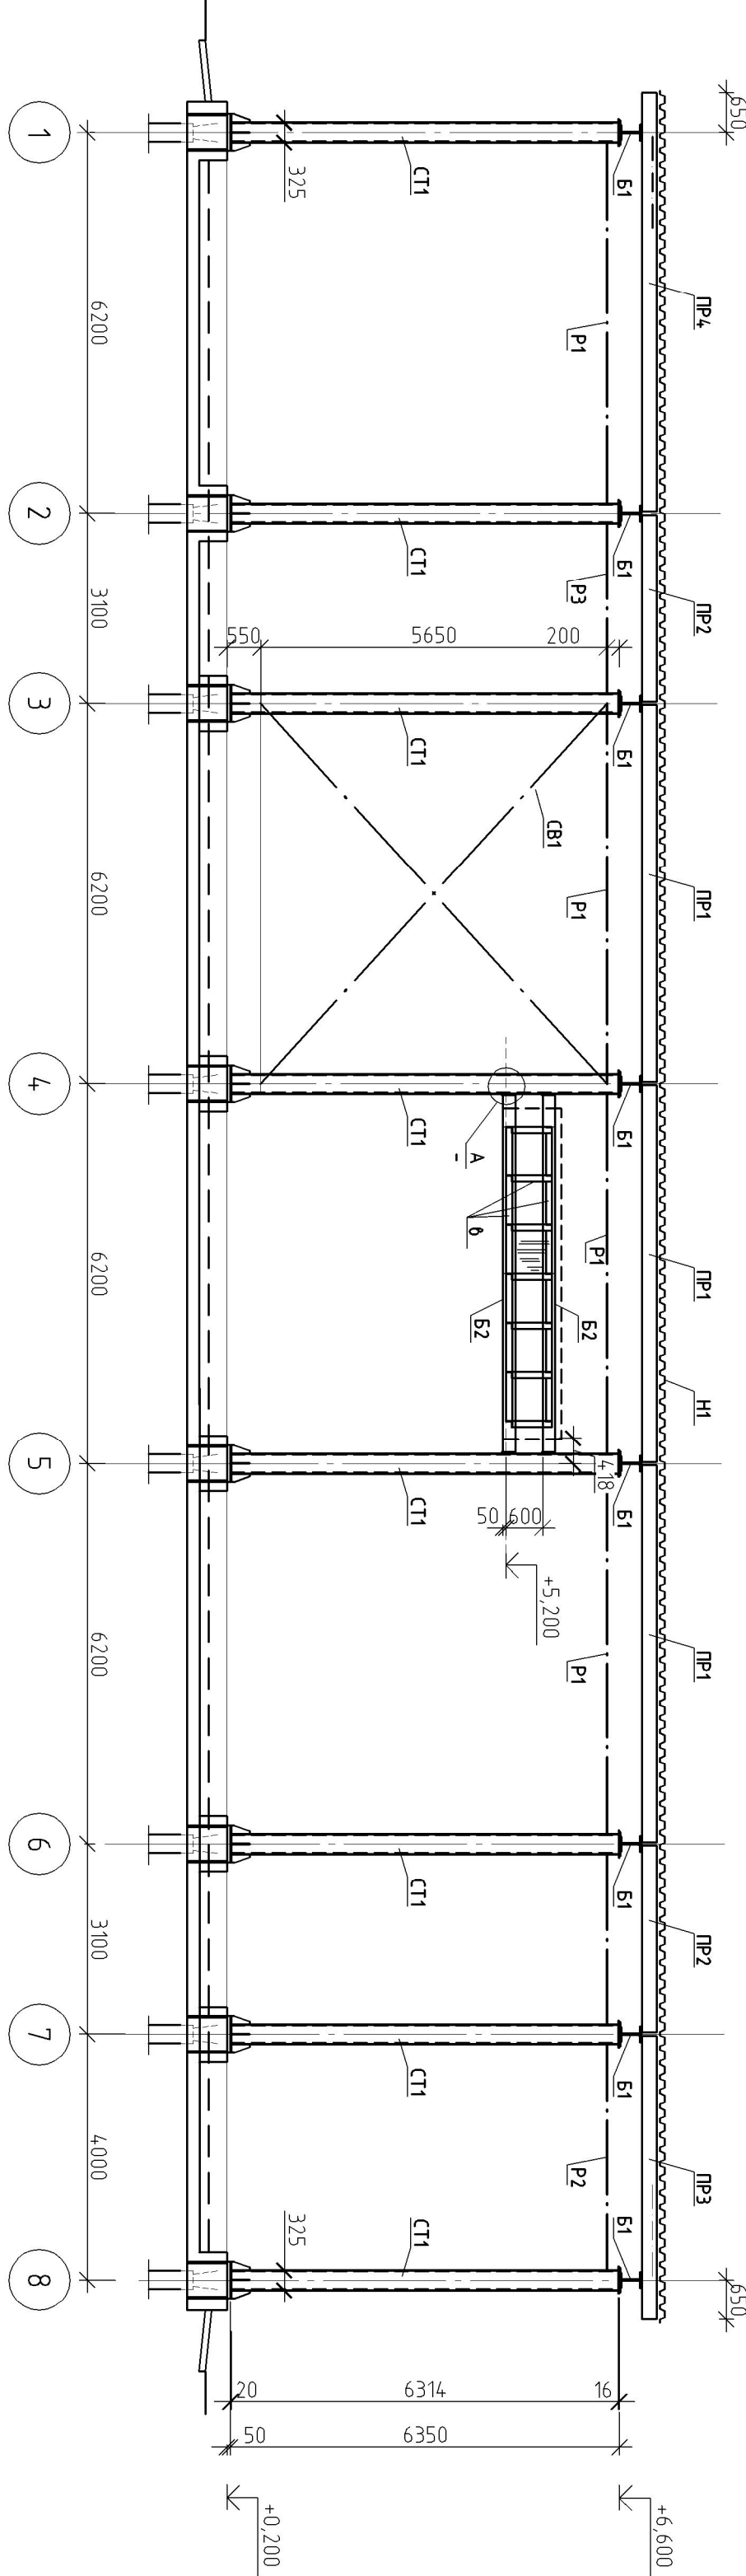
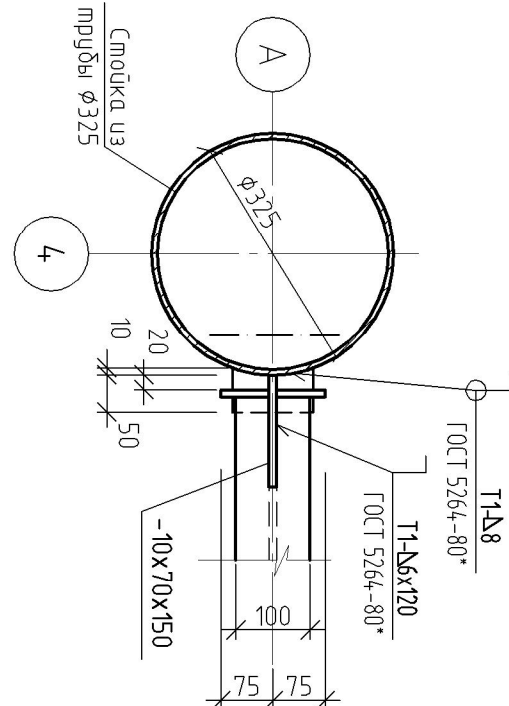
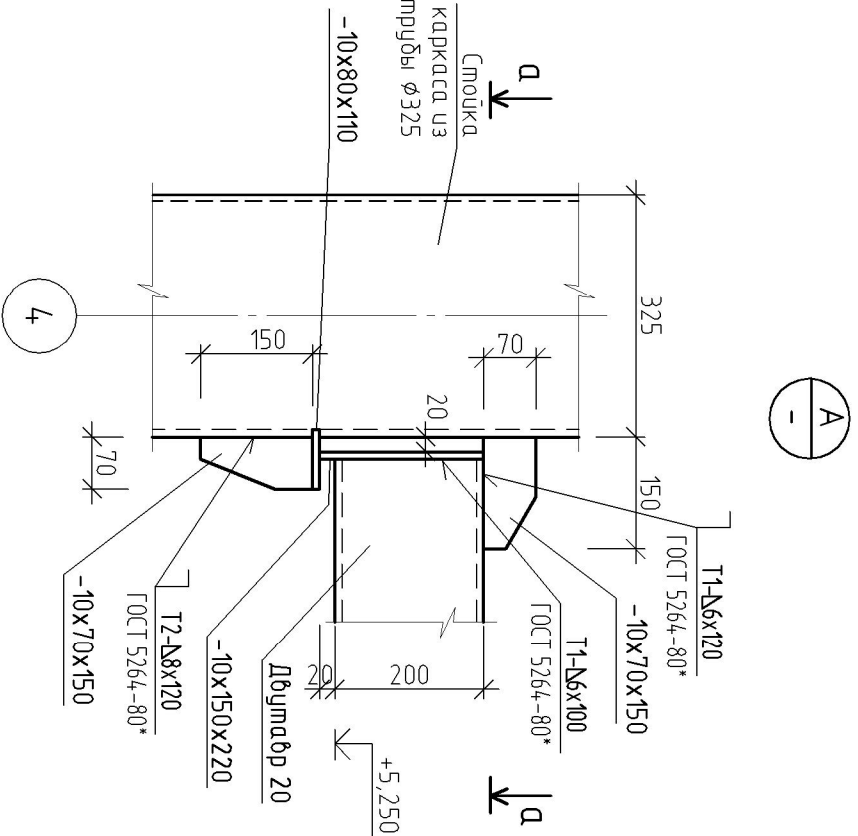


Схема расположения элементов каркаса, связей на отм. 0.000

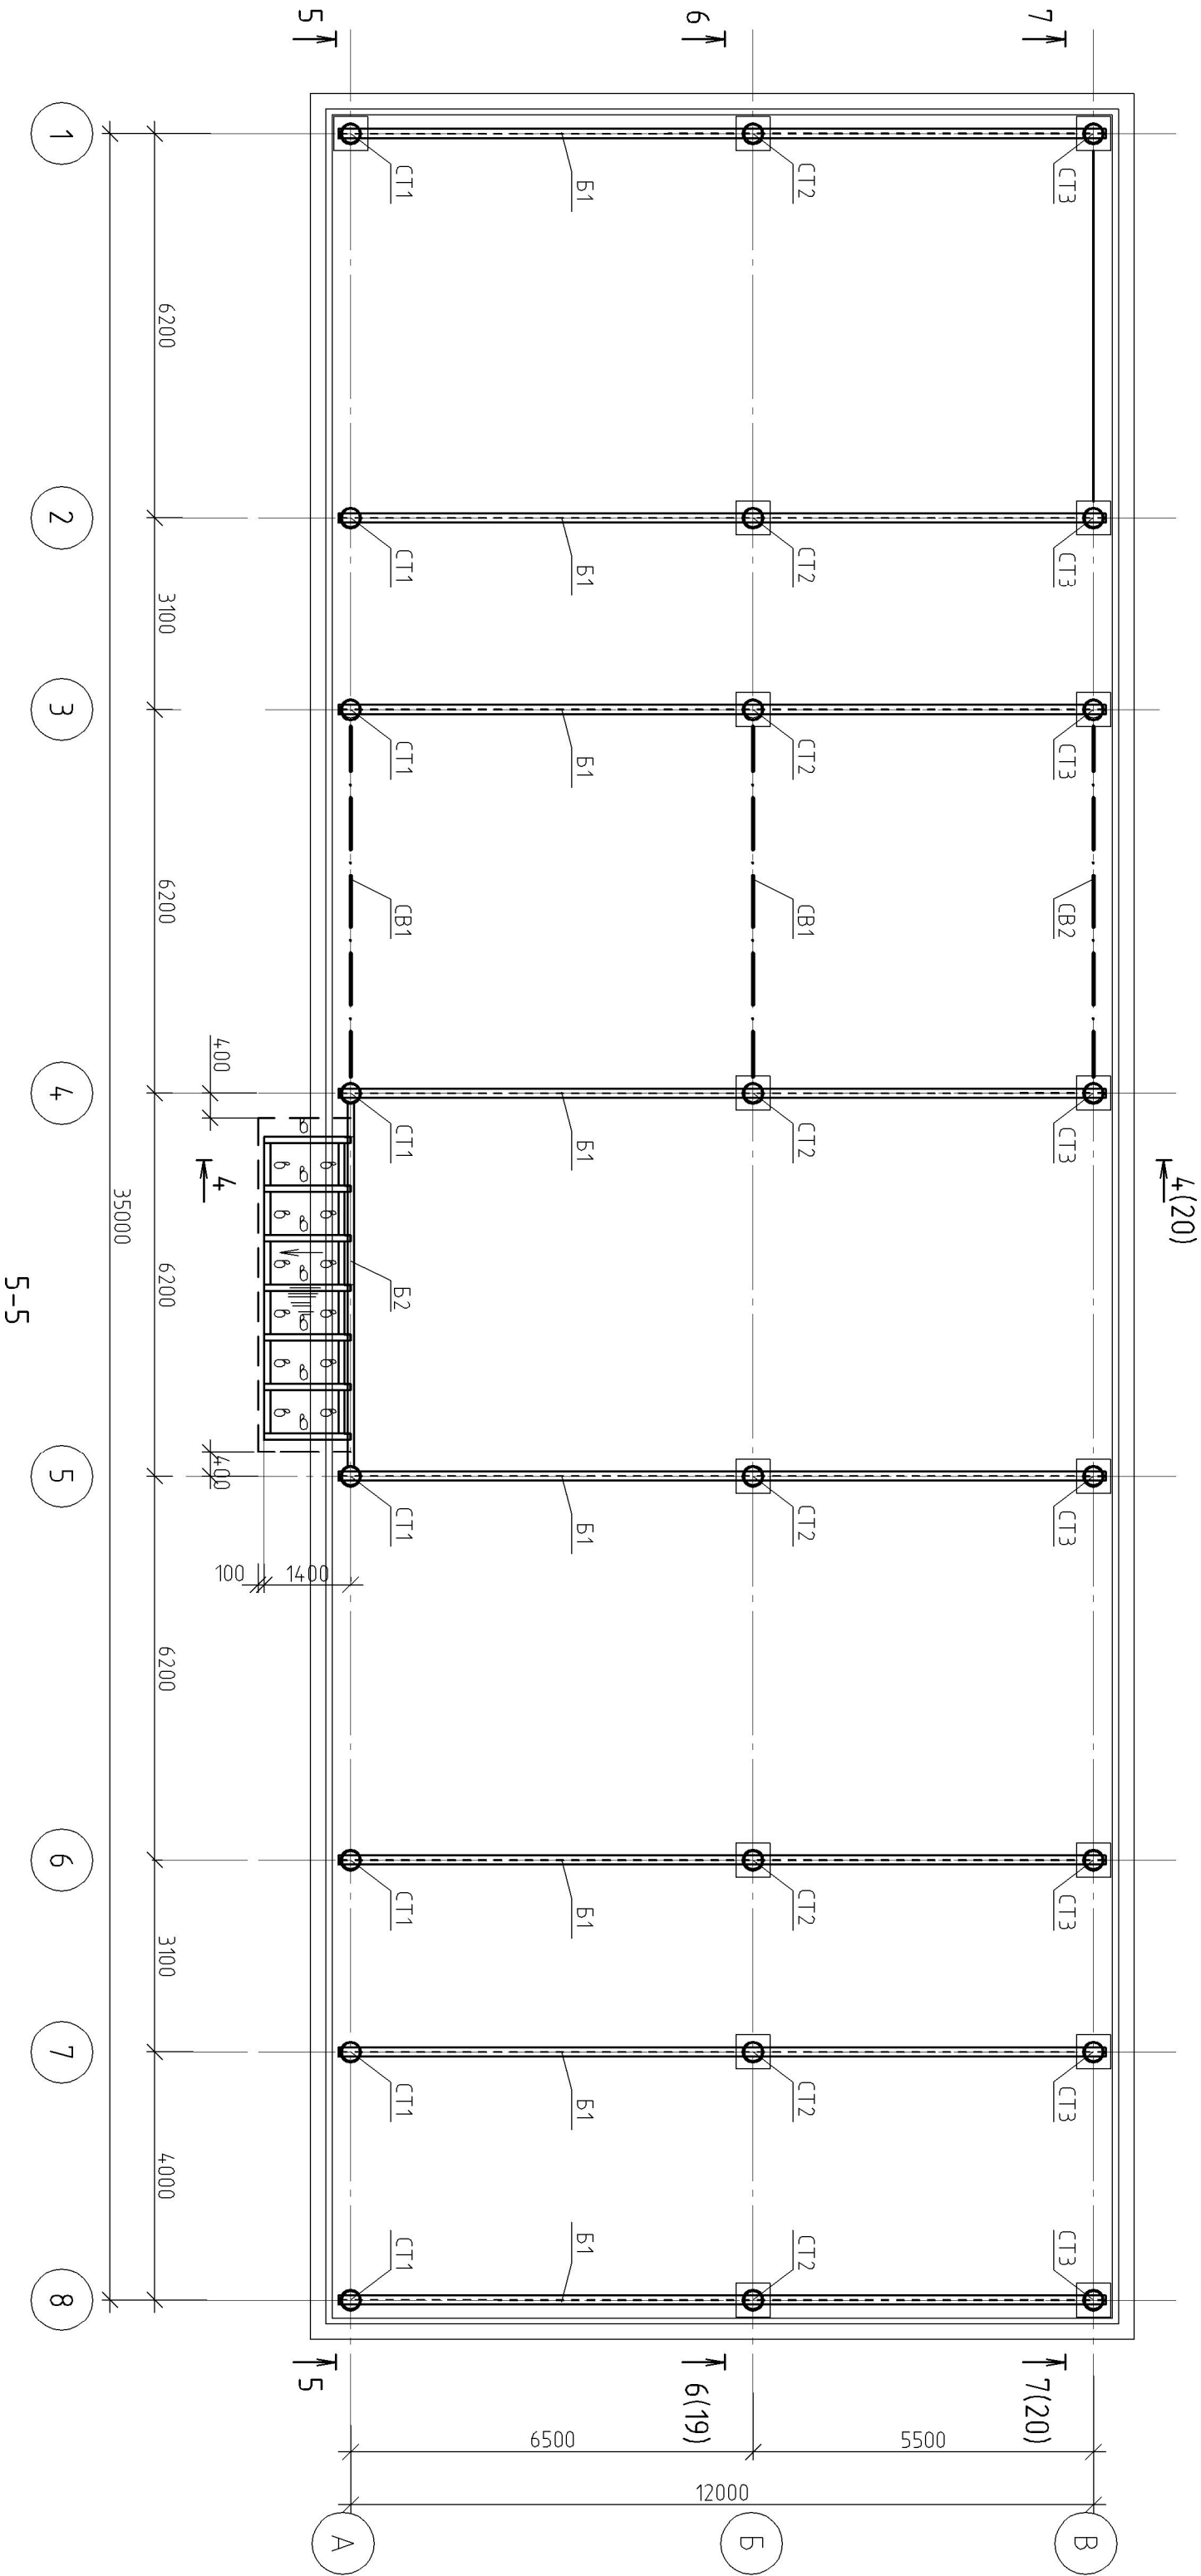

6.1 / Дополнение

1. Данный лист см. совместно с листами 19-21.
2. Все несущие металлоконструкции каркаса (стойки, балки и прогоны покрытия, распорки, вертикальные связи) окрасить противопожарной краской "ДЖОКЕР" по ТУ2316-043-40366225-02 толщиной сухого слоя не менее 1,8 мм по грунтовке ГФ-021 по ГОСТ 25129-82 (2 слоя). Поверх огнезащитной краски нанести отделочную краску "Темоклор-40".
3. В соответствии с п. 4, 12.2 СП 70.13330.2012 "Несущие и ограждающие конструкции" предельное отклонение осей колонн относительно разбивочных осей в опорном сечении ± 5 мм.

10/05/13-00-6.1-АС2

Внешние объекты Анжерского НПЗ, Продуктопровод НПЗ "Анжерский", ООО "АНГ-К" - НПЗ "Северный Кузбасс", ООО "НПЗ Северный Кузбасс"

Насосная внешняя перекачки нефтепродуктов

Склад

000 НПЦ "Нюсфера"