


Ведомость основных комплектов рабочих чертежей

Обозначение	Наименование	Примечание
10/05/13-00-00-ГП	Генеральный план	
10/05/13-00-6.1-ТХ2	Технологические решения	
10/05/13-00-6.1-ТК	Технологические коммуникации	
10/05/13-00-6.1-АС2	Архитектурно-строительные решения	
10/05/13-00-6.1-ТС	Тепловые сети	
10/05/13-00-6.1-ПТ	Пожарооттушение	
10/05/13-00-6.1-ВК	Водоснабжение и канализация	
10/05/13-00-6.1-СЭ2	Сети электрические	
10/05/13-00-6.1-ЭГ	Заземление и молниезащита	
10/05/13-00-6.1-ЭММ	Электрооборудов	
10/05/13-00-6.1-АТХ	Автоматизация	
10/05/13-00-6.1-ПС	Пожарная сигнализация	
10/05/13-00-6.1-СС	Сети связи	

Экспликация зданий и сооружений

Номер на плане	Наименование	Примечание
6.1	Насосная внешней перекачки нефтепродуктов	
6.1.1	Выгреб	
6.1.2	Площадка блока охлаждения насосов	
6.2	Резервуарный парк нефтепродуктов, РГС-100 (8 шт.)	
6.2.1	Площадка для узла задвижек	
6.3.1-6.3.4	Дренажная емкость, V=25 м ³ , (4 шт.)	
6.4	Узел задвижек № 1 продуктопровода	
6.4.1	Дренажная емкость, V=12,5 м ³ (2 шт.)	
6.4.2	Узел пуска СОД	
6.18	Молниезащитой (13 шт.)	

Ситуационный план

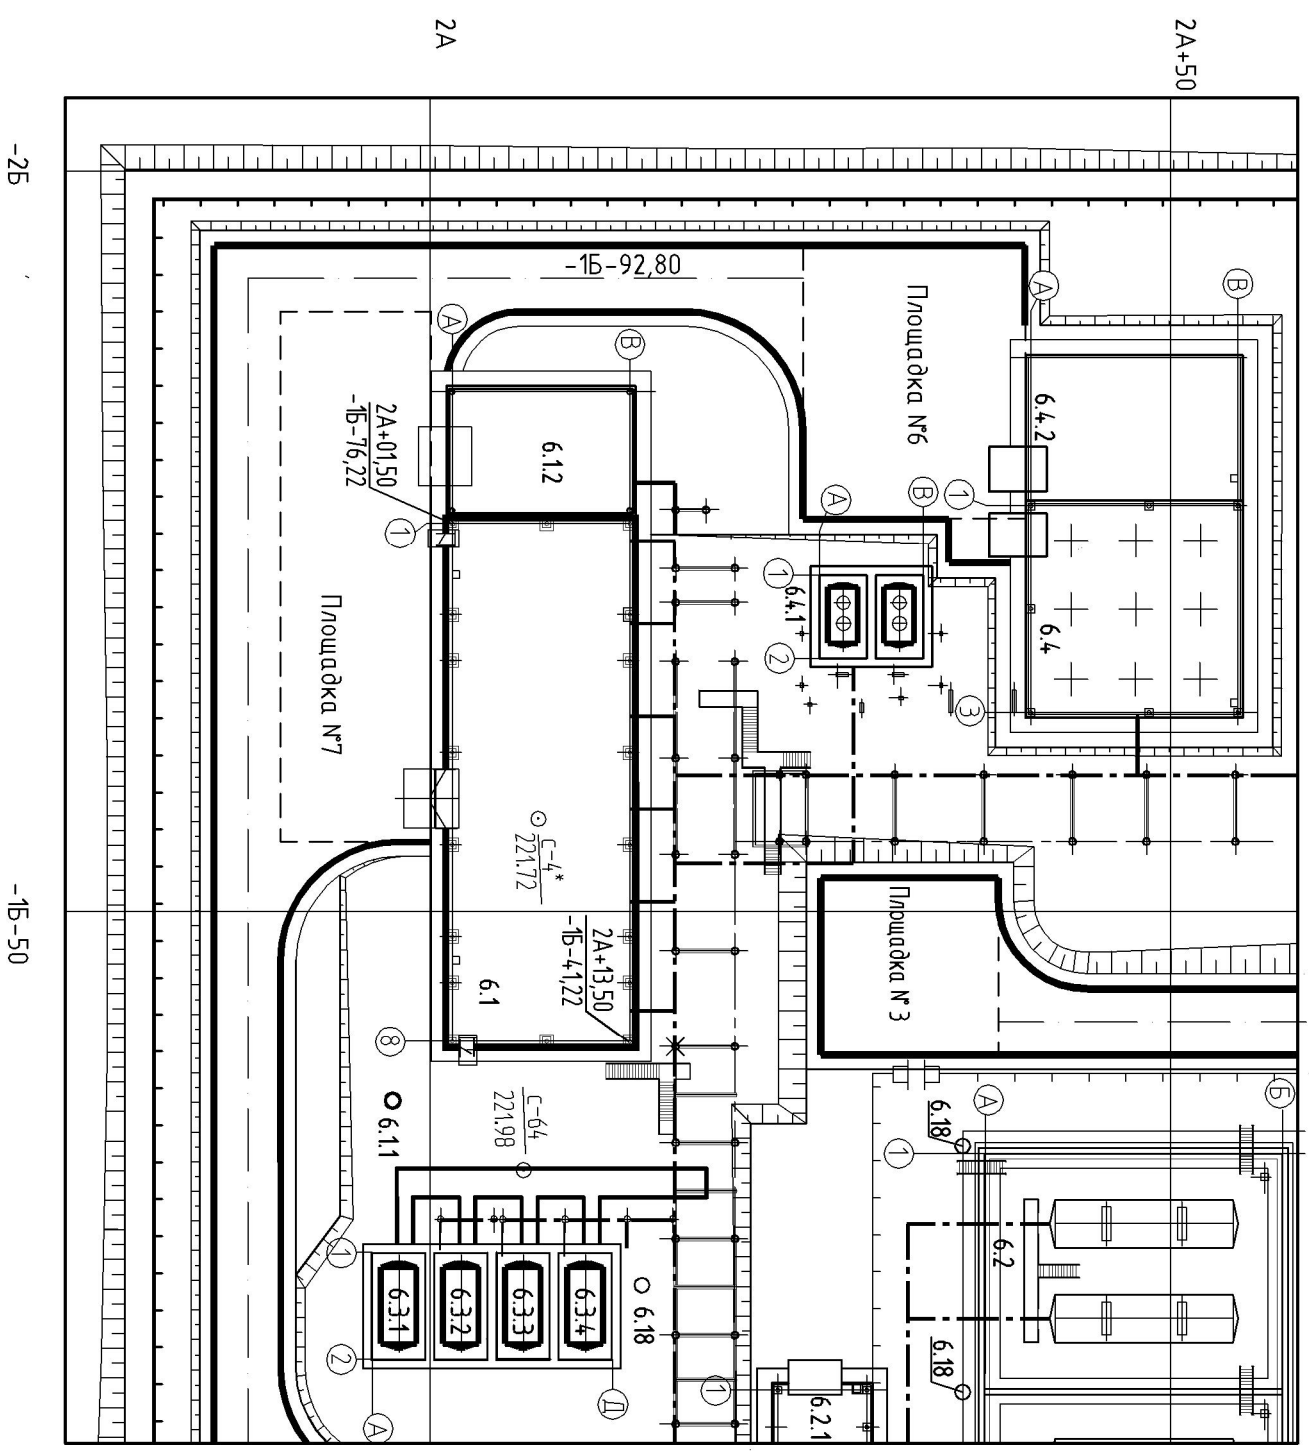

							Внешние объекты Анжерского НПЗ. Продуктопроводной НПЗ "Анжерский", 000 "АНГК" - НПЗ "Северный Кузбасс", 000 "НПЗ Северный Кузбасс"
Изм.	Кол.уч.	Лист	№ док.	Подп.	Дата		
					2013		Насосная внешней перекачки нефтепродуктов
Разраб.		Богданова		Иванов -	22.12		
Пробер.		Исаева		Иванов -	22.12		
Нач.отдела		Савченко		Савченко	22.12		Общие данные (окончание)
Н.Контр.					22.12		
							000 НПЦ "Ноосфера"