


№ по плану	Наименование помещений	Площадь, м ²
101	Кабинет генерального директора	11.2
102	Пост охраны	15.8
103	Кабинет учета	15.3
104	Учредный класс охраны труба и ТБ	4.7.3
105	Лестничная клетка	16.2
106	Комната приема пищи	31.8
107	Служба безопасности	15.5
108	Отдел АХО	15.2
109	Серверная АСУ	15.2
110	Коридор	33.7
111	Участок отдела АХО	15.2
112	Медпункт	15.7
113	Сан.узел (мужской)	2.4
114	Сан.узел (женский)	2.4
115	Тепловой узел	5.4
116	Электрощитовая	4.7
117	Спец. кабинет службы охраны	7.4
118	Буфет Шумовая	17.0
119	Подсобное помещение	4.6
120	Тамбур	2.4
	Итого по 1 этажу	294.4

Примечания:
1. Служка кабелья с подвесного потолка до щита ПУ осуществить в кабельканале.

С-ПКО-01/07/19-00-ЭС									
000 НПЗ "Северный Кузбасс"									
Изм.	Кол-во	Лист	№ док.	Подп.	Дата				
Разраб.		Гребенников	30.04.20	<i>Гребенников</i>	30.04.20	Инженерно-технические средства охраны			
Проберил		Бормашов	30.04.20	<i>Бормашов</i>	30.04.20	000 "НПЗ Северный Кузбасс"			
ГИП		Ермакова	30.04.20	<i>Ермакова</i>	30.04.20	Сети электрические			
Н. контр.		Ермакова	30.04.20	<i>Ермакова</i>	30.04.20	000 "АНК"			
						Обоснование подраб-ление			
						"Проектно-конструкторский отдел"			
План на отм. +0.000 АБК (ноз. 1.13)									

Согласовано				Взам. инв. №		Подп. и дата		Инв. № подл.	
									1253

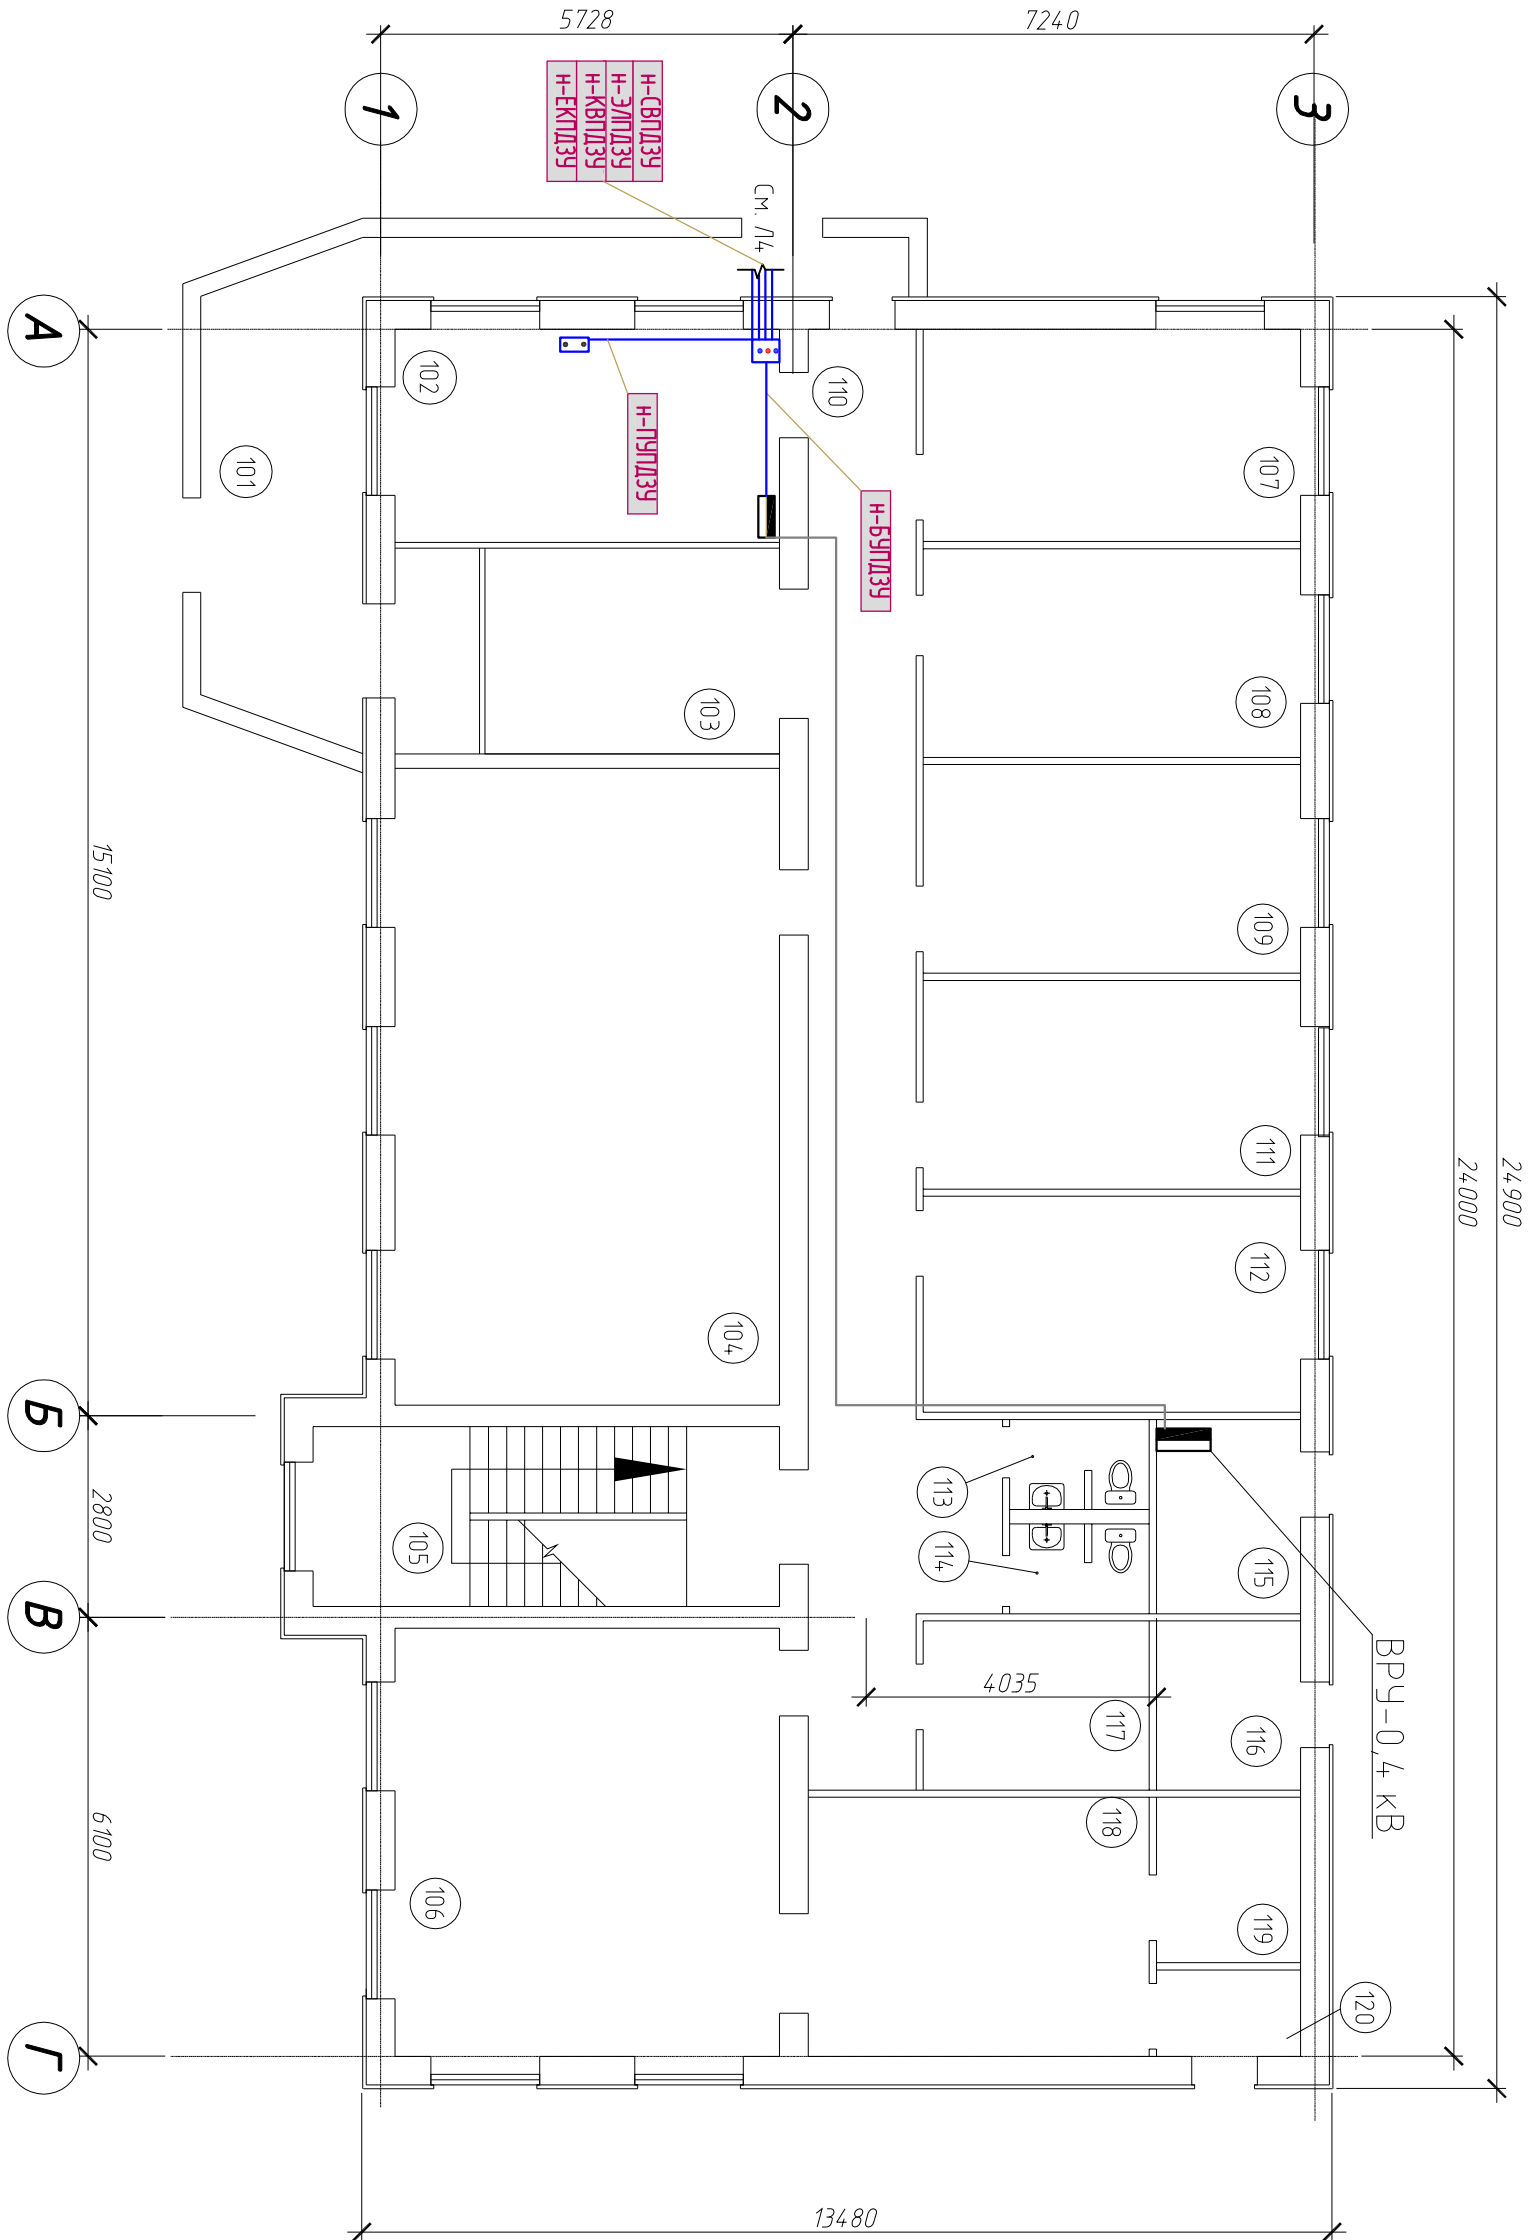

Обозначение и изображение	Наименование
	Кабели проложенные за подвесным потолком в существующих кабель каналах
	Существующий щит РЩ-0,4 кВ
	Проектируемый блок управления противопожарного устройства