



Фрагмент плана М 1:500

Буде3д N°1

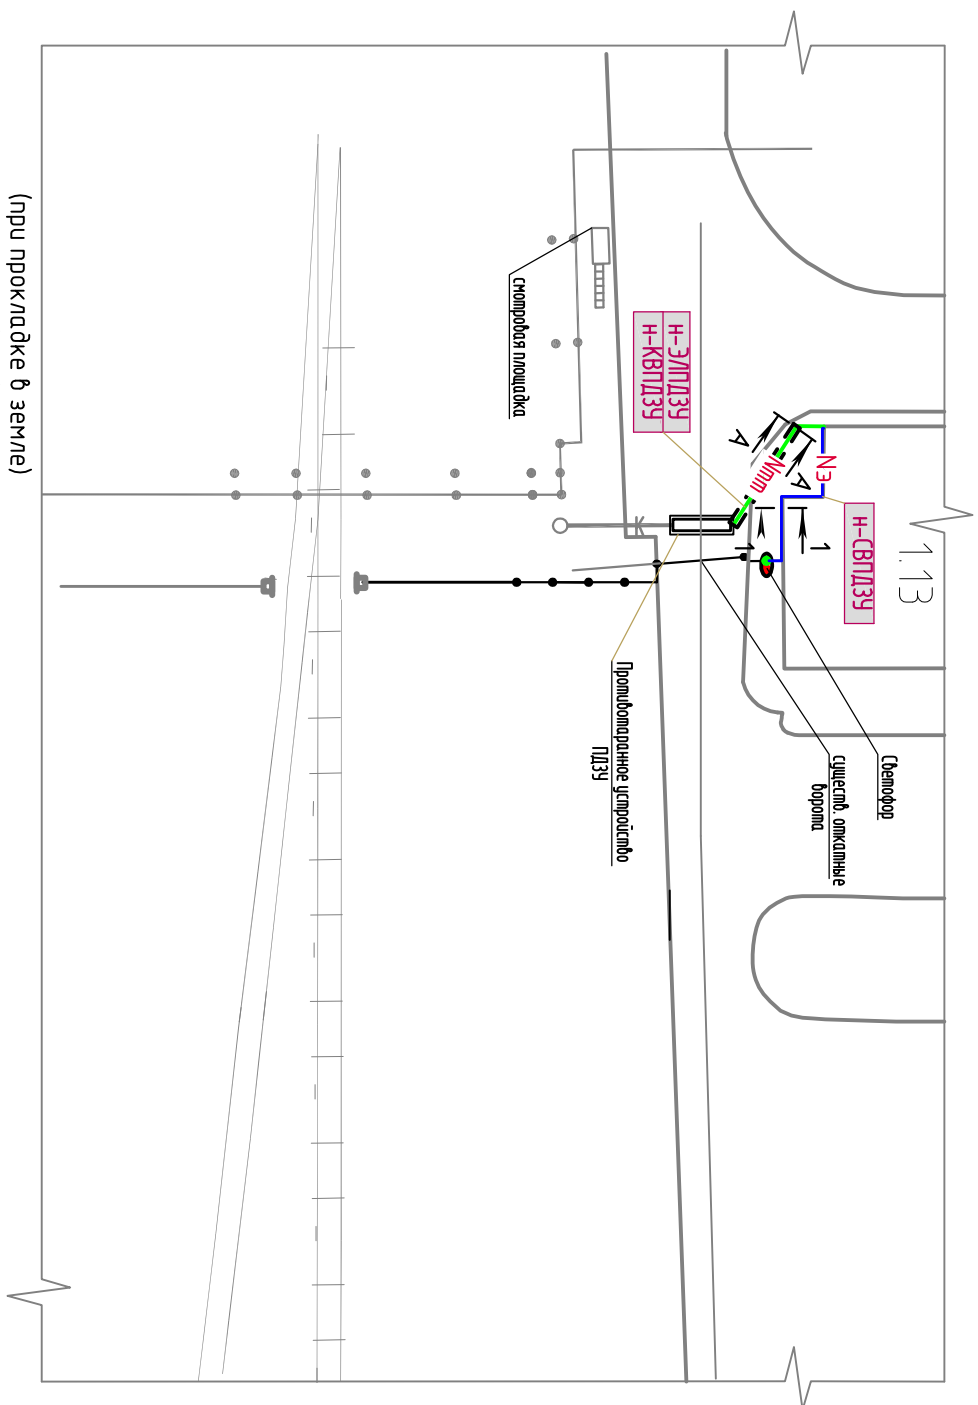

(при прокладке в земле)
300 (мм.)



Уплотнение трубы выполнить из джутовых или переплетенных шнуров покрытых водонепроницаемой (мятой) глиной.

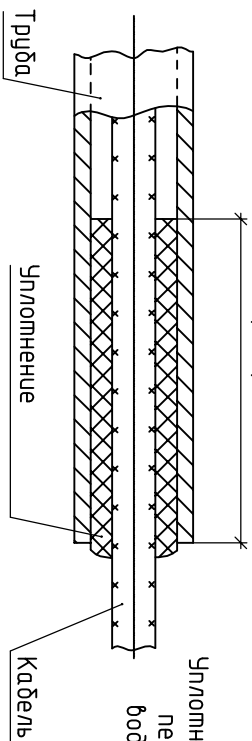

А-А
Грунт.

Узел крепления лотка к стене АБК

1-1

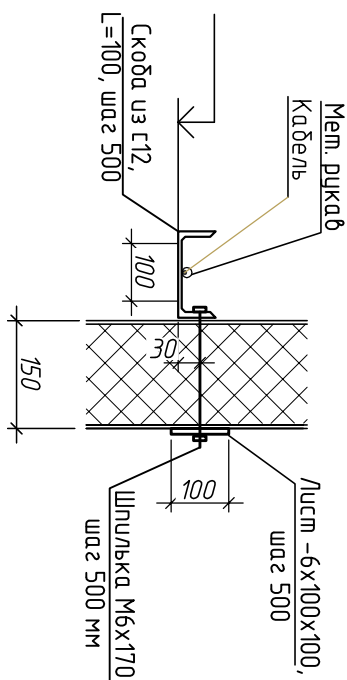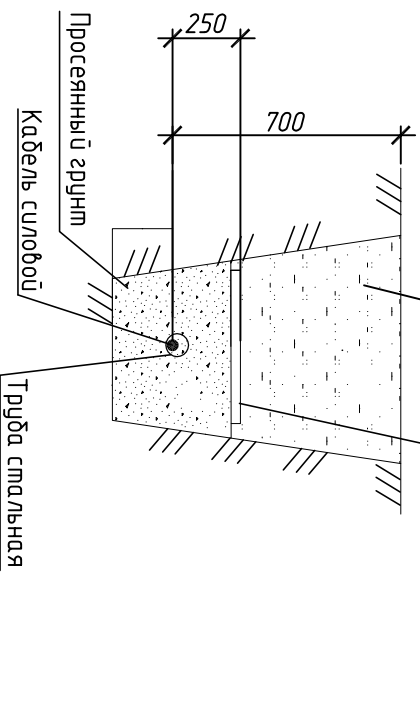

Номер на плане	Наименование	Примечание
	1-ый пусковой комплекс.	
	"Склад нефти с терминалом налива нефти в автоцистерны"	
1.13	Административный корпус	

Экспликация зданий и сооружений

Условные обозначения и изображения

Номер на плане	Наименование	Примечание
	Кабель силовой, проложенный в стальной трубе в траншее	
	Кабель силовой, проложенный по стене здания и конструкциям	

1. Прокладку кабеля от ПДЗ осуществлять по проектируемой кабельной линии в траншее, далее по существующим конструкциям внутри помещения АБК, питание светоточка осуществляется прокладкой кабеля в металлокаркасе по конструкции здания и ограждения.

2. Светофор сигнализации ПДЗУ установить на въездных воротах

3. Радиусы изгиба кабелей должны иметь по отношению к их наружному диаметру кратности не менее указанных в стандартах или технических условиях на соответствующие марки кабелей.

4. Кабели выдраны по надрезу с последующей проверкой по допустимой поперечной нагрузке (не более 5 %) и термической стойкости.

5. Длины кабельных линий уточнить по месту до их нарезки.

[illegible]

C:\PKO-01_07_19-00-ЭС.dwg

Инд. № 1253

формат А3

Согласовано			

Инв. № подл.	Подп. и дата	Взам. инв. №
1253		