


Условные обозначения характеристик пусковых и защитных аппаратов	
In	Номинальный ток расцепителя автоматического выключателя
I _r	Уставка расцепителя по току защиты от перегрузок
t _r	Устава времени срабатывания защиты от перегрузок (при 6 x I _r)
I _{sd}	Уставка расцепителя по току селективной токовой отсечки (защита от коротких замыканий)
t _{sd}	Уставка времени срабатывания селективной токовой отсечки
I _i	Уставка расцепителя по току мгновенной токовой отсечки (защита от коротких замыканий)
t _i	Уставка времени сработывания мгновенной токовой отсечки
I _c	Предельная отключающая способность автоматического выключателя
I ¹ _{k3}	Ток однофазного короткого замыкания
K _{sd}	Кратность тока короткого замыкания относительно уставки расцепителя по току защиты от перегрузок (номинального тока расцепителя)

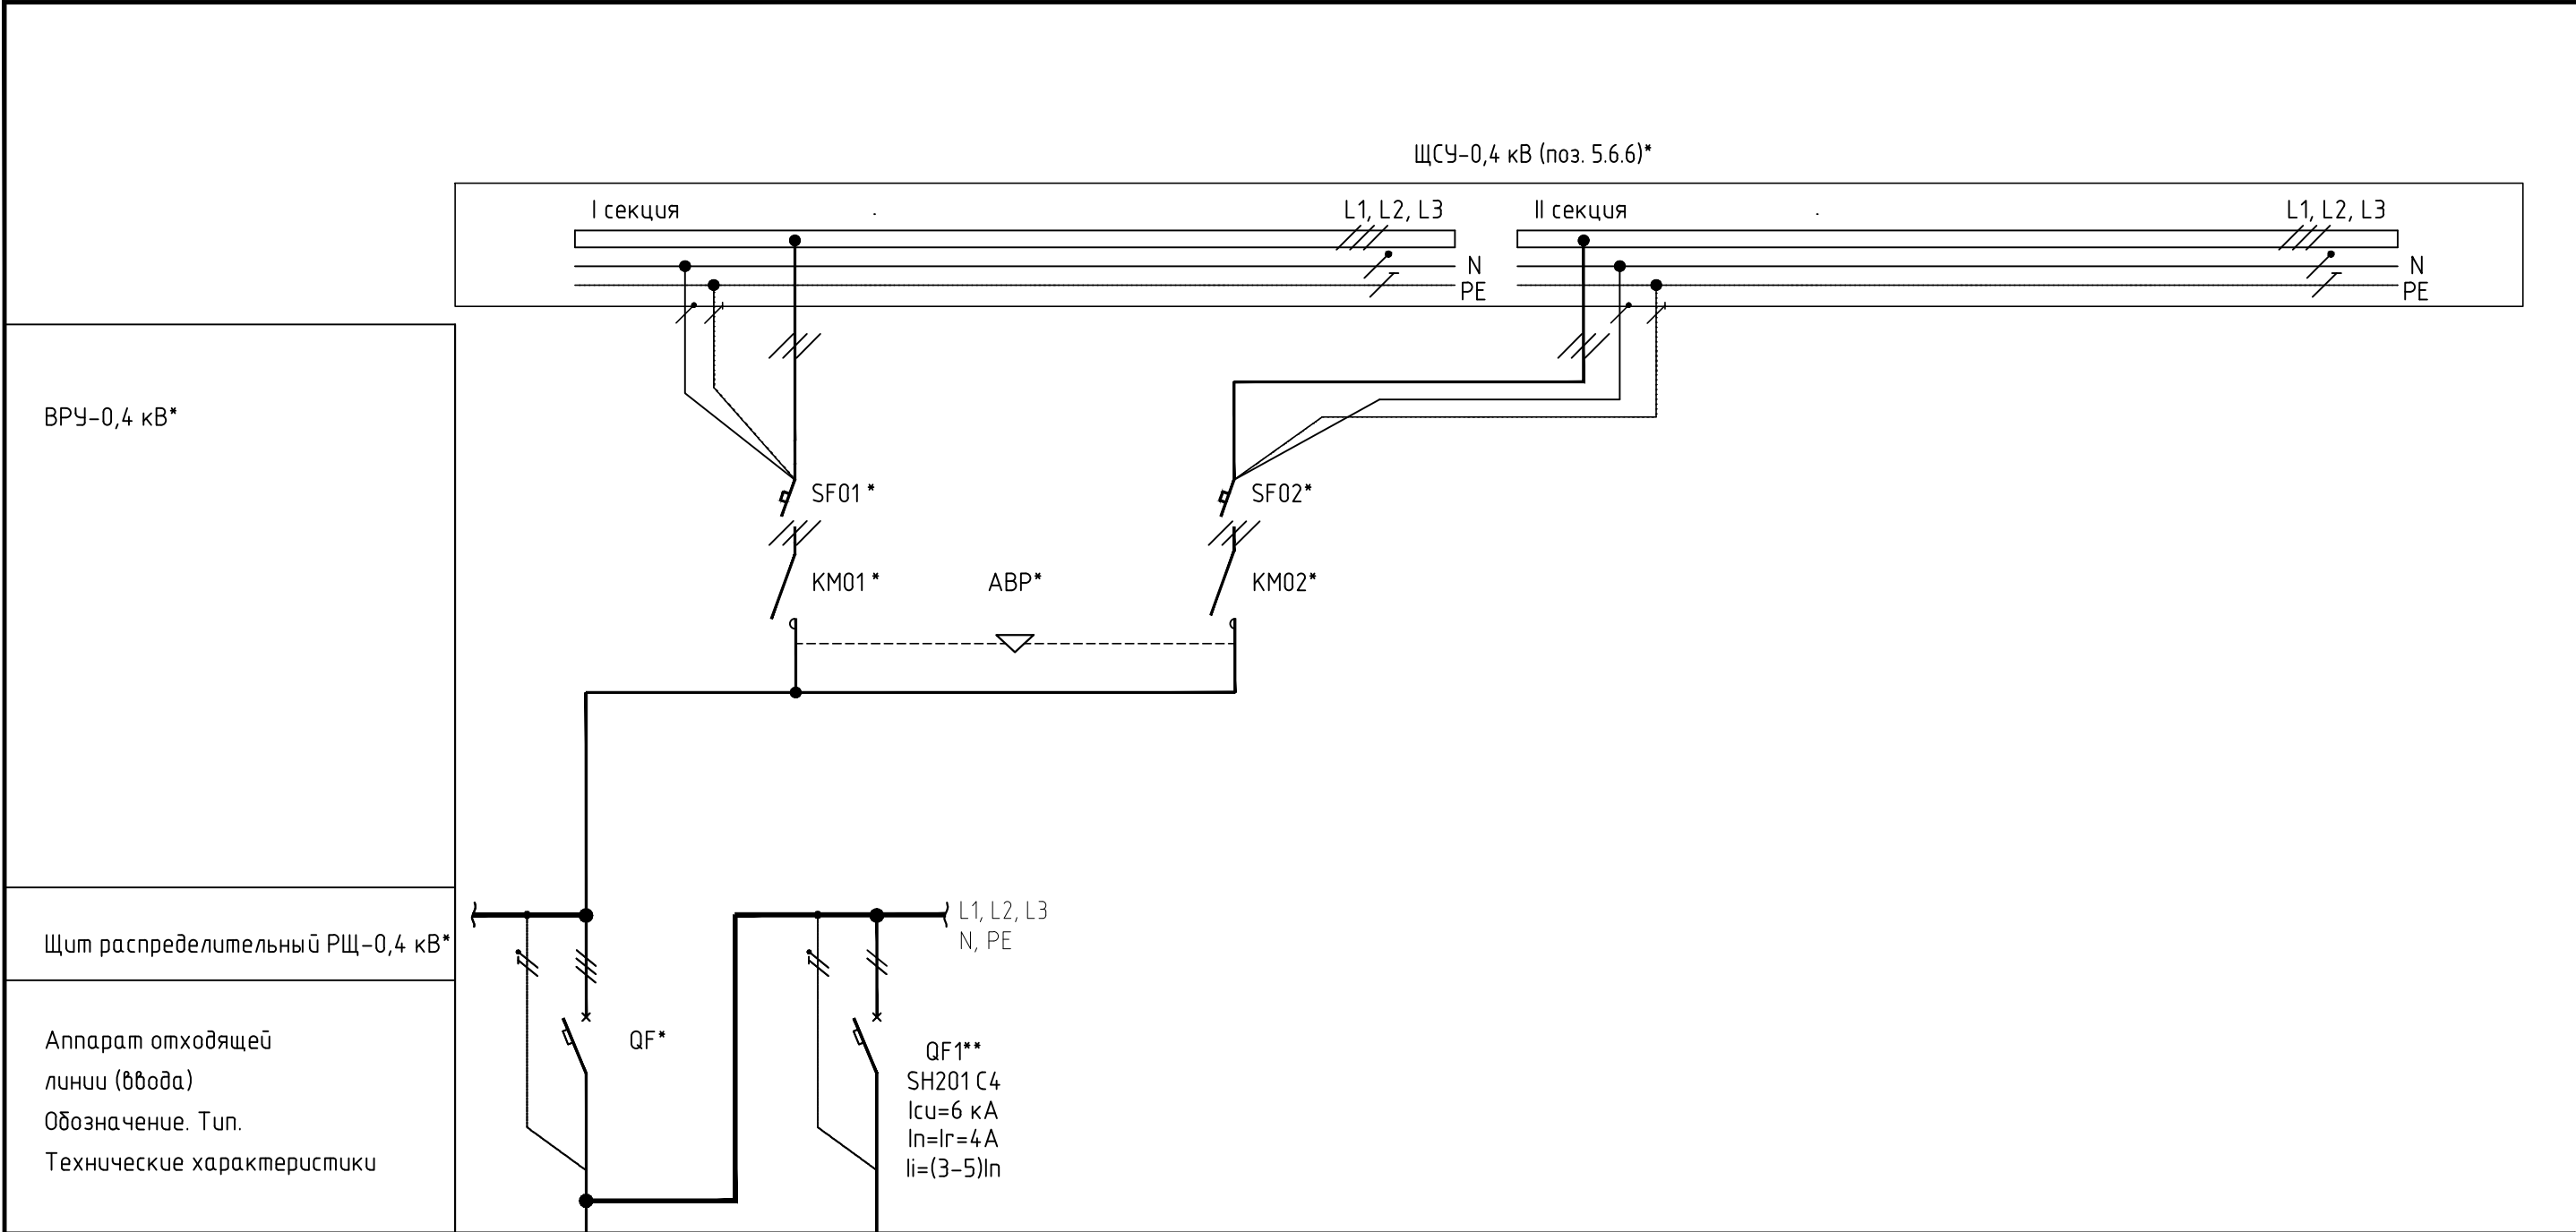

Участок сети 1													
Пусковой аппарат. Обозначение. Тип. Технические характеристики													
Участок сети 2													
Кабель, провод	Участок сети												
	Обозначение												
	Марка	кабель*											
	Количество, число жил и сечение												
	Длина, м												
Труба Ø/г мет.рукаб РЗ-Ц	Обозначение на плане												
	Длина, м												
Электроприемник	Обозначение												
	Номер по плану												
	Тип												
	Номинальная мощность, кВт			0,5	-	-	-	-	-				
	Ток, А	In		3,0	-	-	-	-	-				
		Inпуск		-	-	-	-	-	-				
	Наименование механизма		Существующий РЩ-0,4 кВ помещение КПП поз. 6.10	Блок управления ПДЗУ	Электропривод ПДЗУ	Концевой выключатель и светозвуковая сигнализация ПДЗУ	Пульт управления ПДЗУ помещение охраны 102	Светофор для ПДЗУ	Подогрев ПДЗУ				

1. *Существующее оборудование.
2. **Установить дополнительно автоматический выключатель в щите помещения КПП поз. 6.10, номер присвоить по месту.

						А-ПКО-11/06/19-00-ЭС					
						ООО "Анжерская нефтегазовая компания"					
Изм. Колуч. Лист №док. Подп. Дата						Инженерно-технические средства охраны					
Разраб. Гребенников						000 "Анжерская нефтегазовая компания"					
Проверил Бормашов						ПДЗУ					
ГИП Ермакова						Сети электрические					
Н. контр. Ермакова						Принципиальная схема распределительной					
						сети ПДЗУ (поз. 6.10)					
						ООО "АНГК"					
						Обособленное подразделение					
						"Проектно-конструкторский отдел"					