


Согласовано		Взам. инв. №	Подп. и дата	Инв. № подл.
				1244

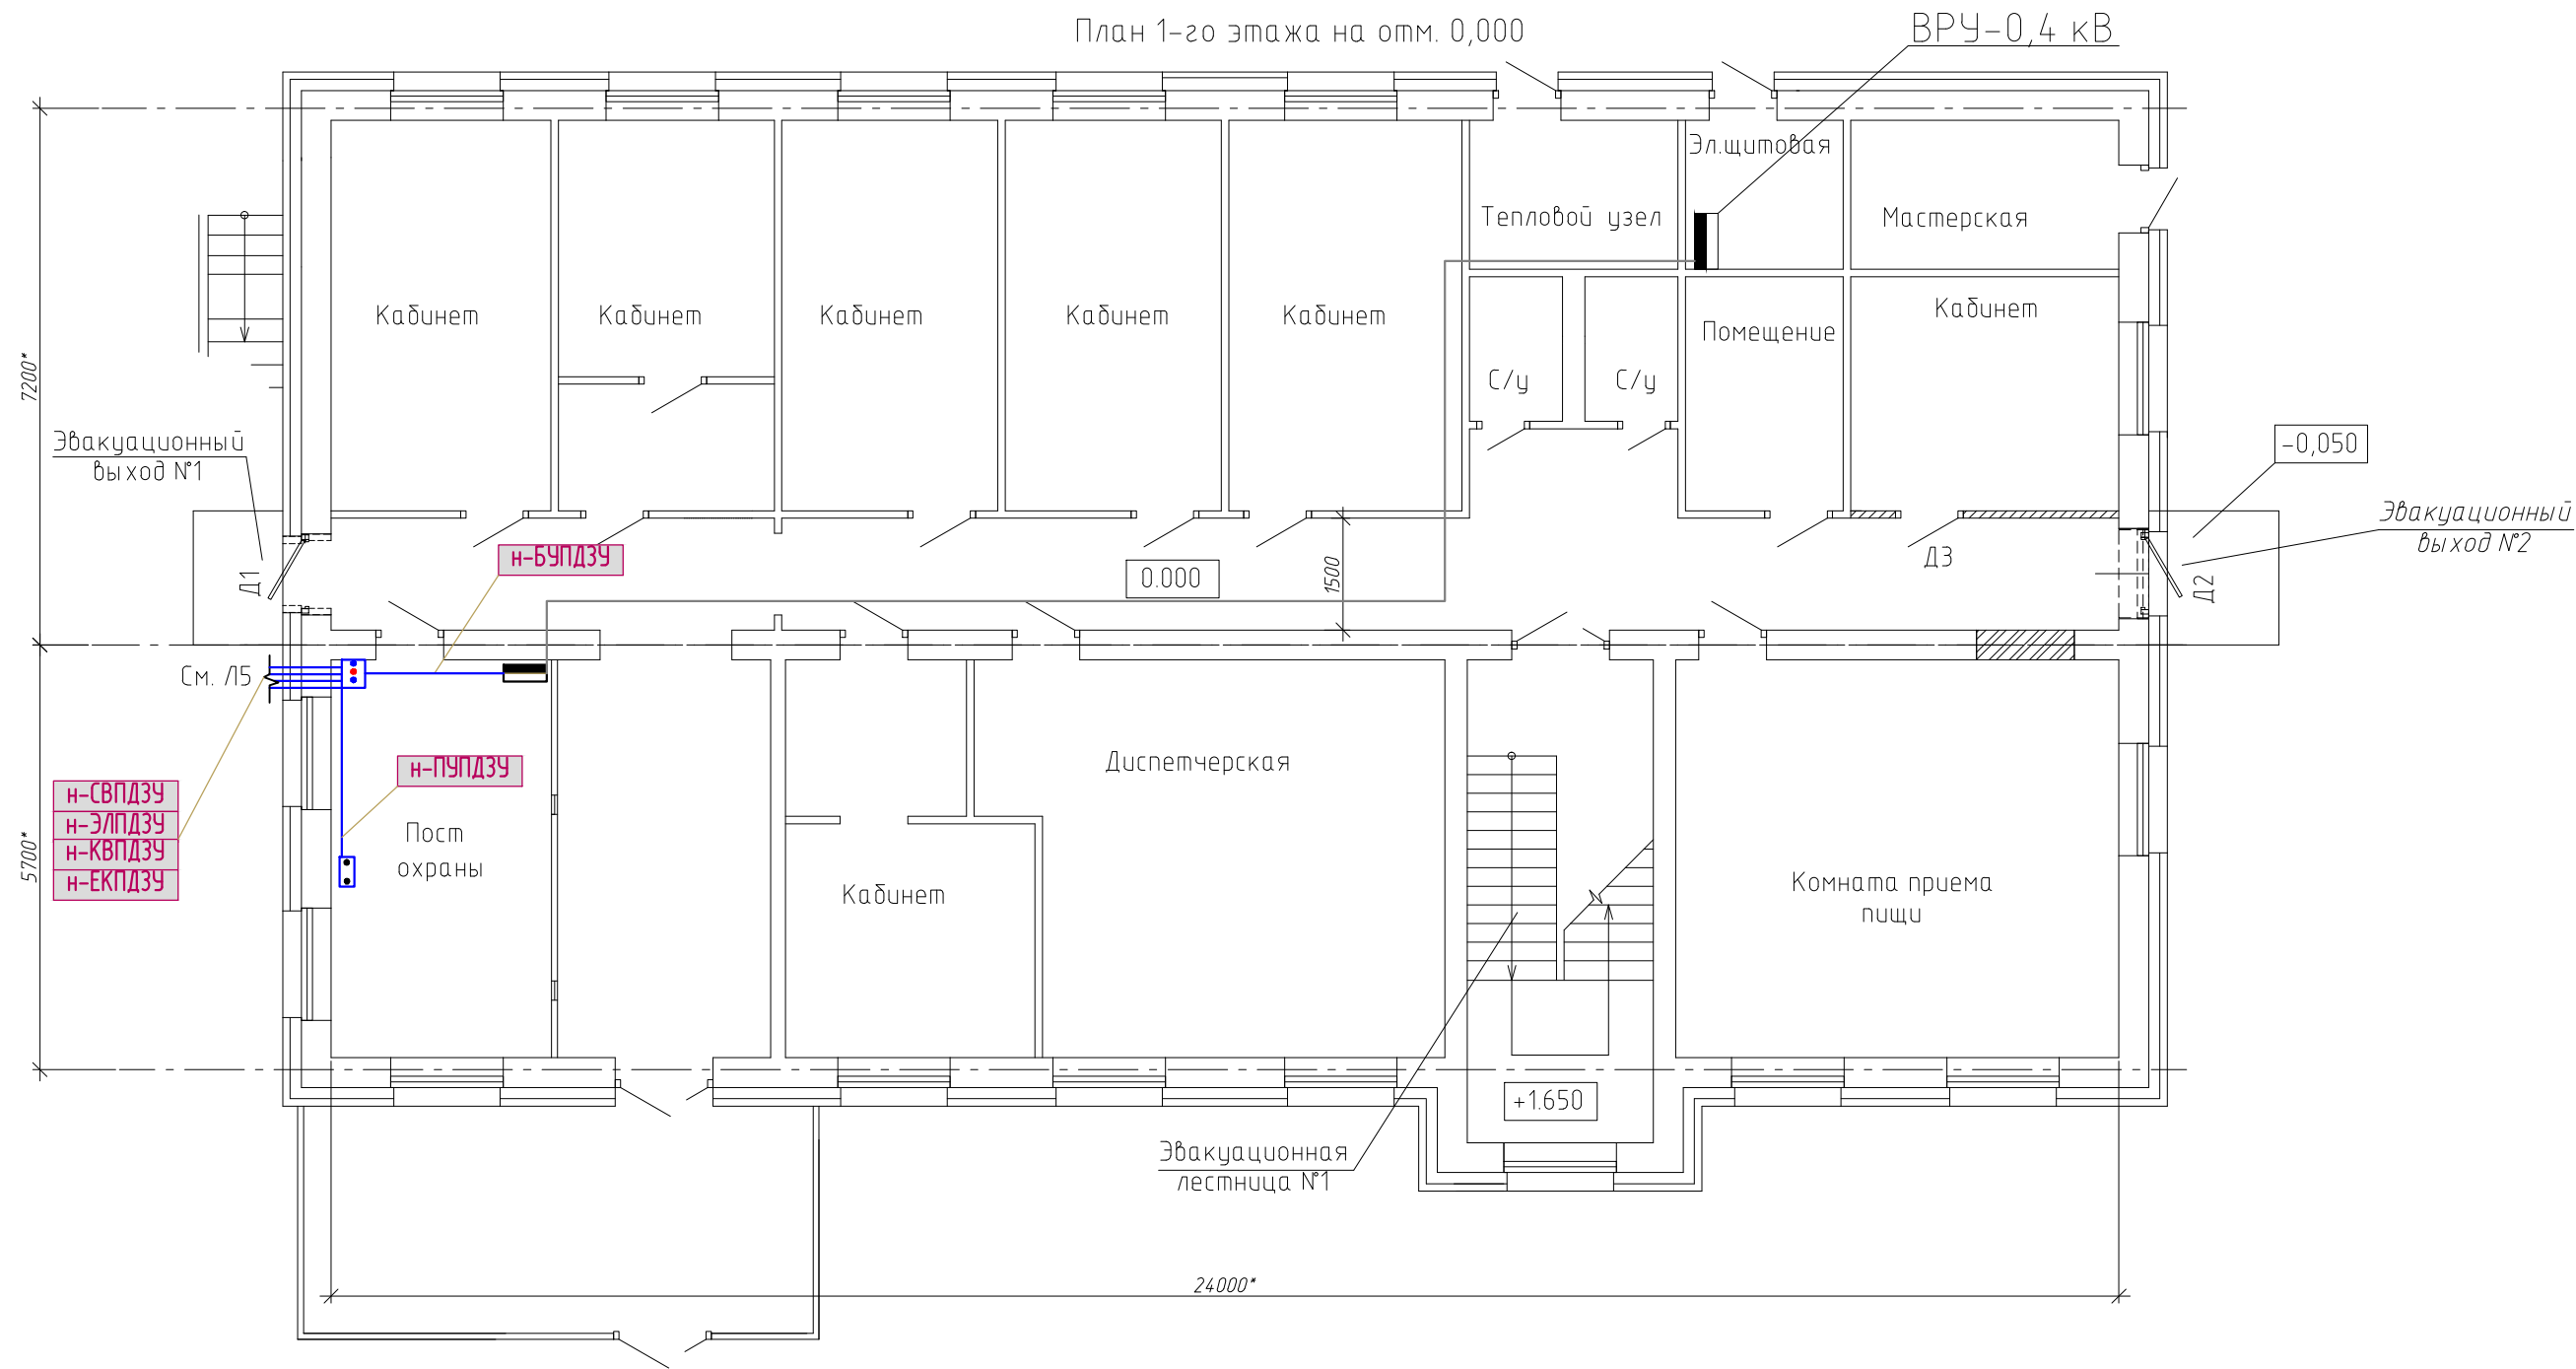

Примечания:
1. Спуск кабеля с подвесного потолка до щита ПУ осуществить в кабельканале.

Условные обозначения и изображения	
Обозначение и изображение	Наименование
	Кабели проложенные за подвесным потолком в существующих кабель каналах
	Существующий щит РЩ-0,4 кВ
	Проектируемый блок управления противотаранного устройства

						А-ПКО-11/06/19-00-ЭС			
						ООО "Анжерская нефтегазовая компания"			
Изм.	Кол.уч.	Лист	№ док.	Подп.	Дата	Инженерно-технические средства охраны ООО "Анжерская нефтегазовая компания" ПДЗУ Сети электрические	Стадия	Лист	Листов
Разраб.	Гребенников				13.05.20		Р	4	
Проверил	Бормашов				13.05.20				
ГИП	Ермакова				13.05.20				
Н. контр.	Ермакова				13.05.20				
						План на отм. +0.000 АБК (поз. 45)	ООО "АНГК" Обособленное подразделение "Проектно-конструкторский отдел"		