
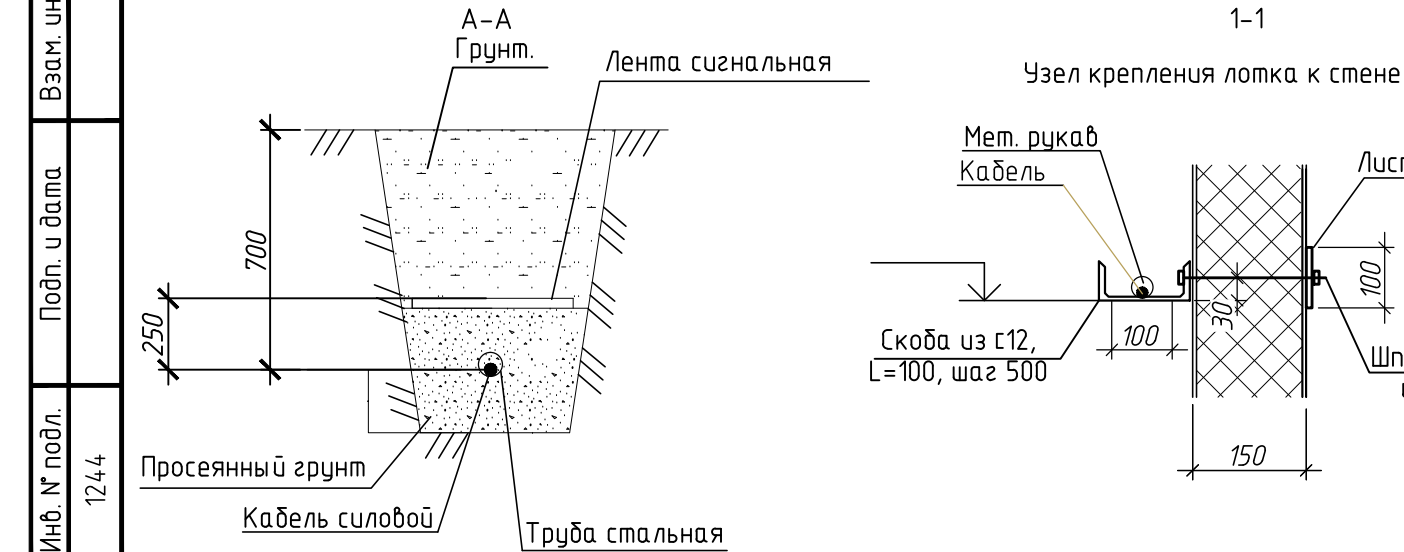
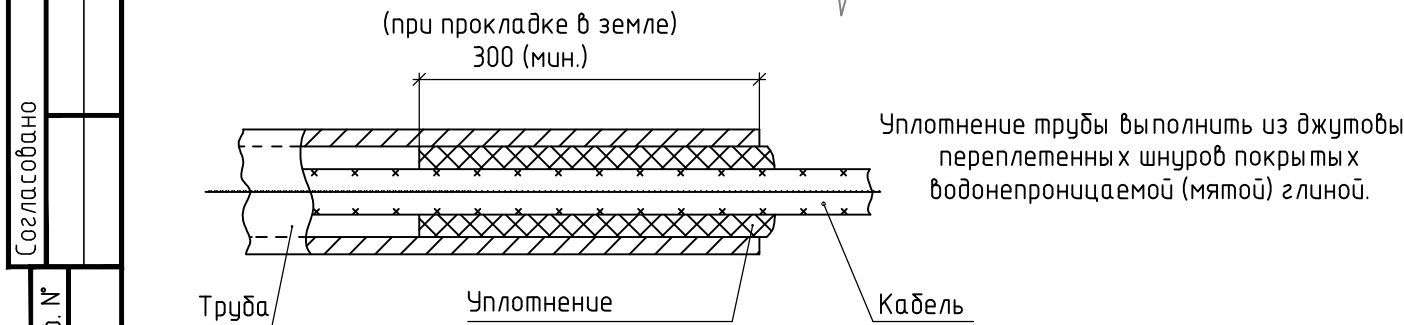
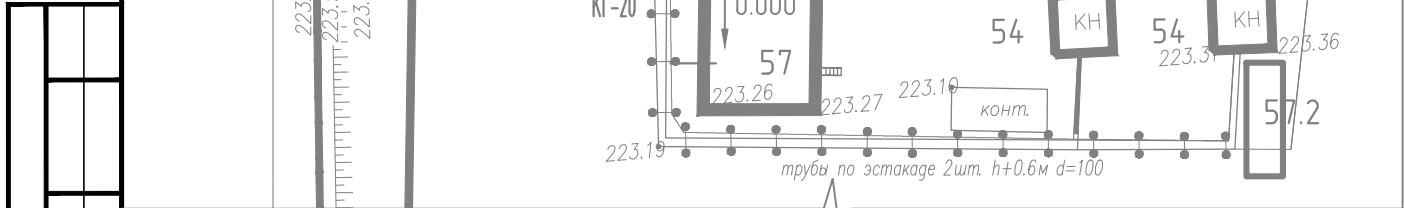


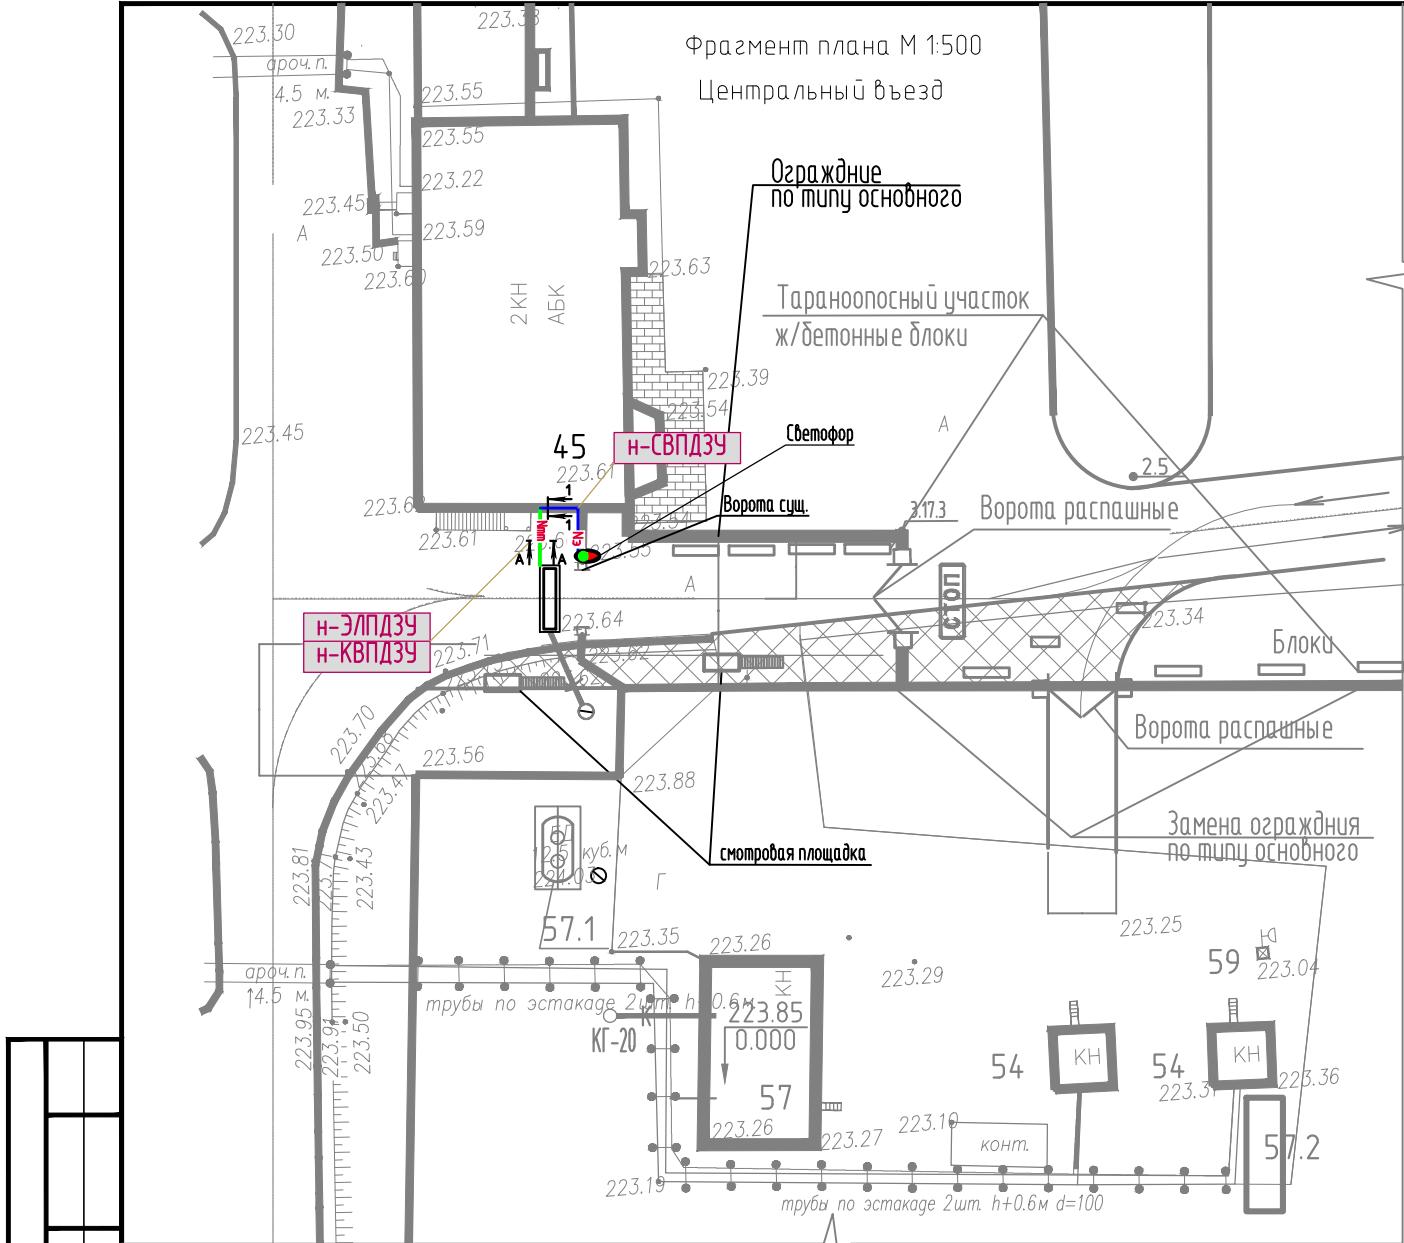

Экспликация зданий и сооружений

Номер на плане	Наименование	Примечание
I	1-ый пусковой комплекс. "Склад нефти с терминалом налива нефти в автоцистерны"	
45	Операторная	
57	Блок водоочистки	
57.1	Дренажная емкость, V=12,5 м³	

Условные обозначения и изображения

Номер на плане	Наименование	Примечание
	Кабель силовой, проложенный в стальной трубе в траншее	
	Кабель силовой, проложенный по стене здания и конструкциям	

- Прокладку кабеля от ПДЗУ осуществить по проектируемой кабельной линии в траншее, далее по существующим конструкциям внутри помещения АБК, питание светофора осуществляется прокладкой кабеля в металлорукаве по конструкции здания и ограждения.
- Светофор сигнализации ПДЗУ установить на въездных воротах со стороны въезда.
- Радиусы изгиба кабелей должны иметь по отношению к их наружному диаметру кратности не менее указанных в стандартах или технических условиях на соответствующие марки кабелей.
- Кабели выбраны по нагреву с последующей проверкой по допустимой потере напряжения (не более 5 %) и термической стойкости.
- Длины кабельных линий уточнить по месту до их нарезки.

						А-ПКО-11/06/19-00-ЭС			
						ООО "Анжерская нефтегазовая компания"			
Изм.	Кол.уч.	Лист	№ док.	Подп.	Дата	Инженерно-технические средства охраны ООО "Анжерская нефтегазовая компания" ПДЗУ Сети электрические	Стадия	Лист	Листов
Разраб.		Гребенников			13.05.20		Р	5	
Проверил		Бормашов			13.05.20				
ГИП		Ермакова			13.05.20				
Н. контр.		Ермакова			13.05.20	План кабельных трасс от АБК (поз. 45)	ООО "АНГК" Обособленное подразделение "Проектно-конструкторский отдел"		