
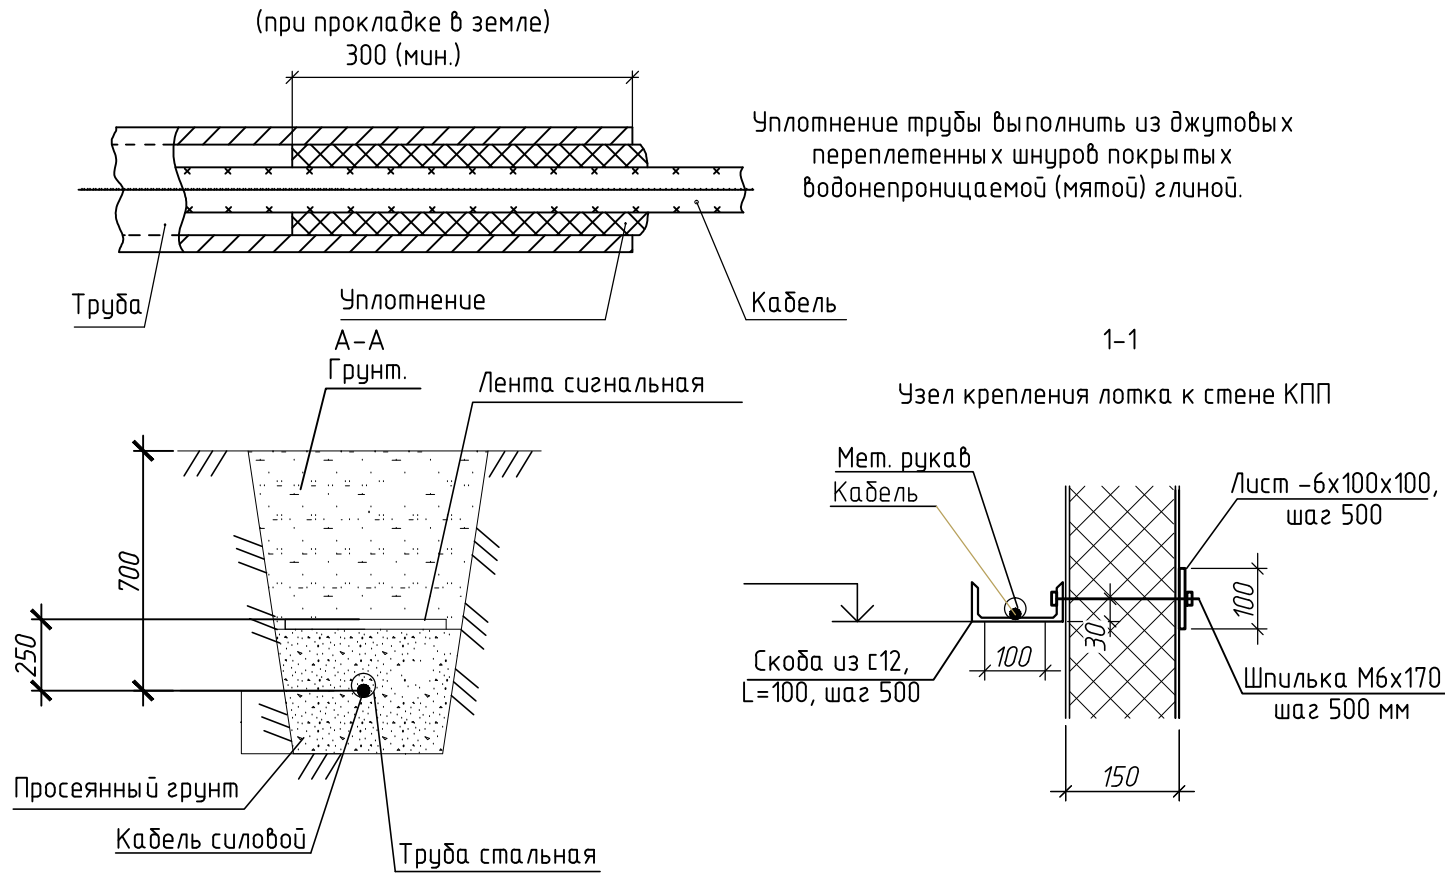


|              |      |  |  |  |  |
|--------------|------|--|--|--|--|
| Согласовано  |      |  |  |  |  |
|              |      |  |  |  |  |
|              |      |  |  |  |  |
|              |      |  |  |  |  |
| Взам. инв. № |      |  |  |  |  |
| Подп. и дата |      |  |  |  |  |
| Инв. № подл. | 1244 |  |  |  |  |

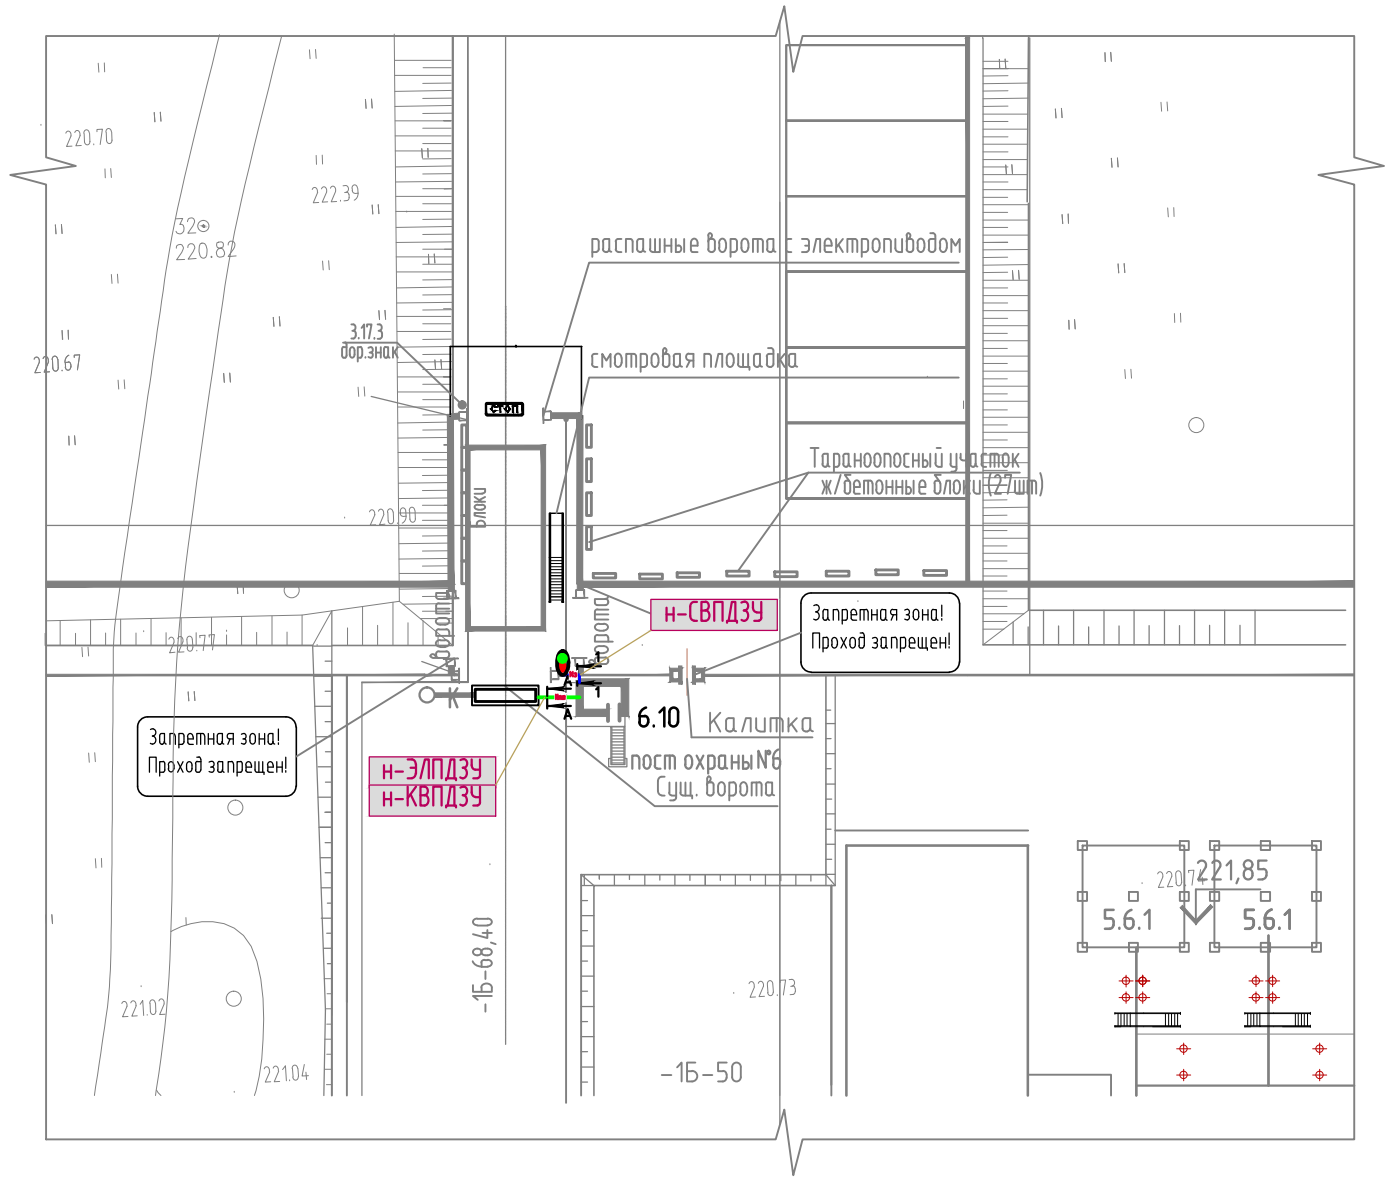

Экспликация зданий и сооружений

| Номер на плане | Наименование                  | Примечание |
|----------------|-------------------------------|------------|
| 6.10           | КПП                           |            |
| 5.6            | Блок оборотного водоснабжения |            |
| 5.6.1          | Градиня (2 шт.)               |            |
|                |                               |            |

Условные обозначения и изображения

| Номер на плане | Наименование                                               | Примечание |
|----------------|------------------------------------------------------------|------------|
|                | Кабель силовой, проложенный в стальной трубе в траншее     |            |
|                | Кабель силовой, проложенный по стене здания и конструкциям |            |
|                |                                                            |            |
|                |                                                            |            |

1. Прокладку кабеля от ПДЗУ осуществить по проектируемой кабельной линии в траншее, далее по существующим конструкциям внутри помещения КПП, питание светофора осуществляется прокладкой кабеля в металлорукаве по конструкции здания и ограждения.
2. Светофор сигнализации ПДЗУ установить на въездных воротах со стороны въезда
3. Радиусы изгиба кабелей должны иметь по отношению к их наружному диаметру кратности не менее указанных в стандартах или технических условиях на соответствующие марки кабелей.
4. Кабели выбраны по нагреву с последующей проверкой по допустимой потере напряжения (не более 5 %) и термической стойкости.
5. Длины кабельных линий уточнить по месту до их нарезки.

|           |         |             |        |       |          |   |                                                                |      |
|-----------|---------|-------------|--------|-------|----------|---|----------------------------------------------------------------|------|
|           |         |             |        |       |          | А-ПКО-11/06/19-00-ЭС                                                                                         |                                                                |      |
|           |         |             |        |       |          | ООО "Анжерская нефтегазовая компания"                                                                        |                                                                |      |
| Изм.      | Кол.уч. | Лист        | № док. | Подп. | Дата     | Инженерно-технические средства охраны<br>ООО "Анжерская нефтегазовая компания"<br>ПДЗУ<br>Сети электрические | Стадия                                                         | Лист |
| Разраб.   |         | Гребенников |        |       | 13.05.20 |   | Р                                                              | 6    |
| Проверил  |         | Бормашов    |        |       | 13.05.20 |   |                                                                |      |
| ГИП       |         | Ермакова    |        |       | 13.05.20 |   |                                                                |      |
| Н. контр. |         | Ермакова    |        |       | 13.05.20 | План кабельных трасс от КПП (поз. 6.10)                                                                      | ООО "АНГК"                                                     |      |
|           |         |             |        |       |          |   | Обособленное подразделение<br>"Проектно-конструкторский отдел" |      |