

Ведомость рабочих чертежей основного комплекта		
Лист	Наименование	Примечание
1	Общие данные	
2	План 1-го этажа на отм. 0,000	
3	План 2-го этажа на отм. +3,330	
4	Разрез 1-1	

Ведомость основных комплектов рабочих чертежей		
Обозначение	Наименование	Примечание
СК-ПКО-12/19-01-1.14-ПС	Пожарная сигнализация	
СК-ПКО-12/19-01-1.14-АС	Архитектурно-строительные решения	

Инв № подл.	Подпись и дата	Взам. инв№
1301		

Чемези разработаны в соответствии с действующими нормами, правилами, инструкциями и государственными стандартами и обеспечивают безопасную эксплуатацию запроектированных взывоопасных и пожароопасных объектов.

Начальник ПКО  О.В. Ермакова
"_____" 2020г.

Ведомость спецификации		
Лист	Наименование	Примечание
4	Спецификация элементов	
4	Спецификация элементов на эвакуационную лестницу №1	

Общие указания

1. В рамках данного проекта предусматривается устранение нарушений по результатам проверки представителями Отдела надзорной деятельности и профилактической работы г. Анжеро-Судженска, Яйского и Ижморского районов в ноябре 2019г (предписание № 286-324-1-191 от 22.11.2019 г.).
2. За относительную отметку 0,000 принята отметка чистого пола 1-го этажа.
3. Проект разработан для строительства в районе со следующими природно-климатическими условиями:
- температура наружного воздуха – минус 39°С;


- нормативное значение ветрового давления – 38 кгс/м²;

- расчетное значение снеговой нагрузки – 240 кгс/м²;

- расчетная сейсмичность 6 баллов.
4. Все строительные работы производить в соответствии с требованиями нормативных документов, проекта производства работ и данного проекта.

						СК-ПКО-12/19-01-1.14-АС					
						1-ый пусковой комплекс НПЗ "Северный Кузбасс". Склад нефти с терминалом налива нефти в автоцистерны					
Изм.	Кол-во	Лист	№ док.	Подпись	Дата	Блок вспомогательных и бытовых помещений (поз. 1.14)					
Разраб.	Богданова			Мавра -	19.02.20						
Провер.	Богданова			Мавра -	19.02.20						
						Общие данные					
Н.Контр.	Тимоша				19.02.20	ООО "АНГК". Обособленное подразделение "Проектно-конструкторский отдел"					
Нач. отдела	Ермакова				19.02.20						

План 1-20 этажа на опм. 0,000

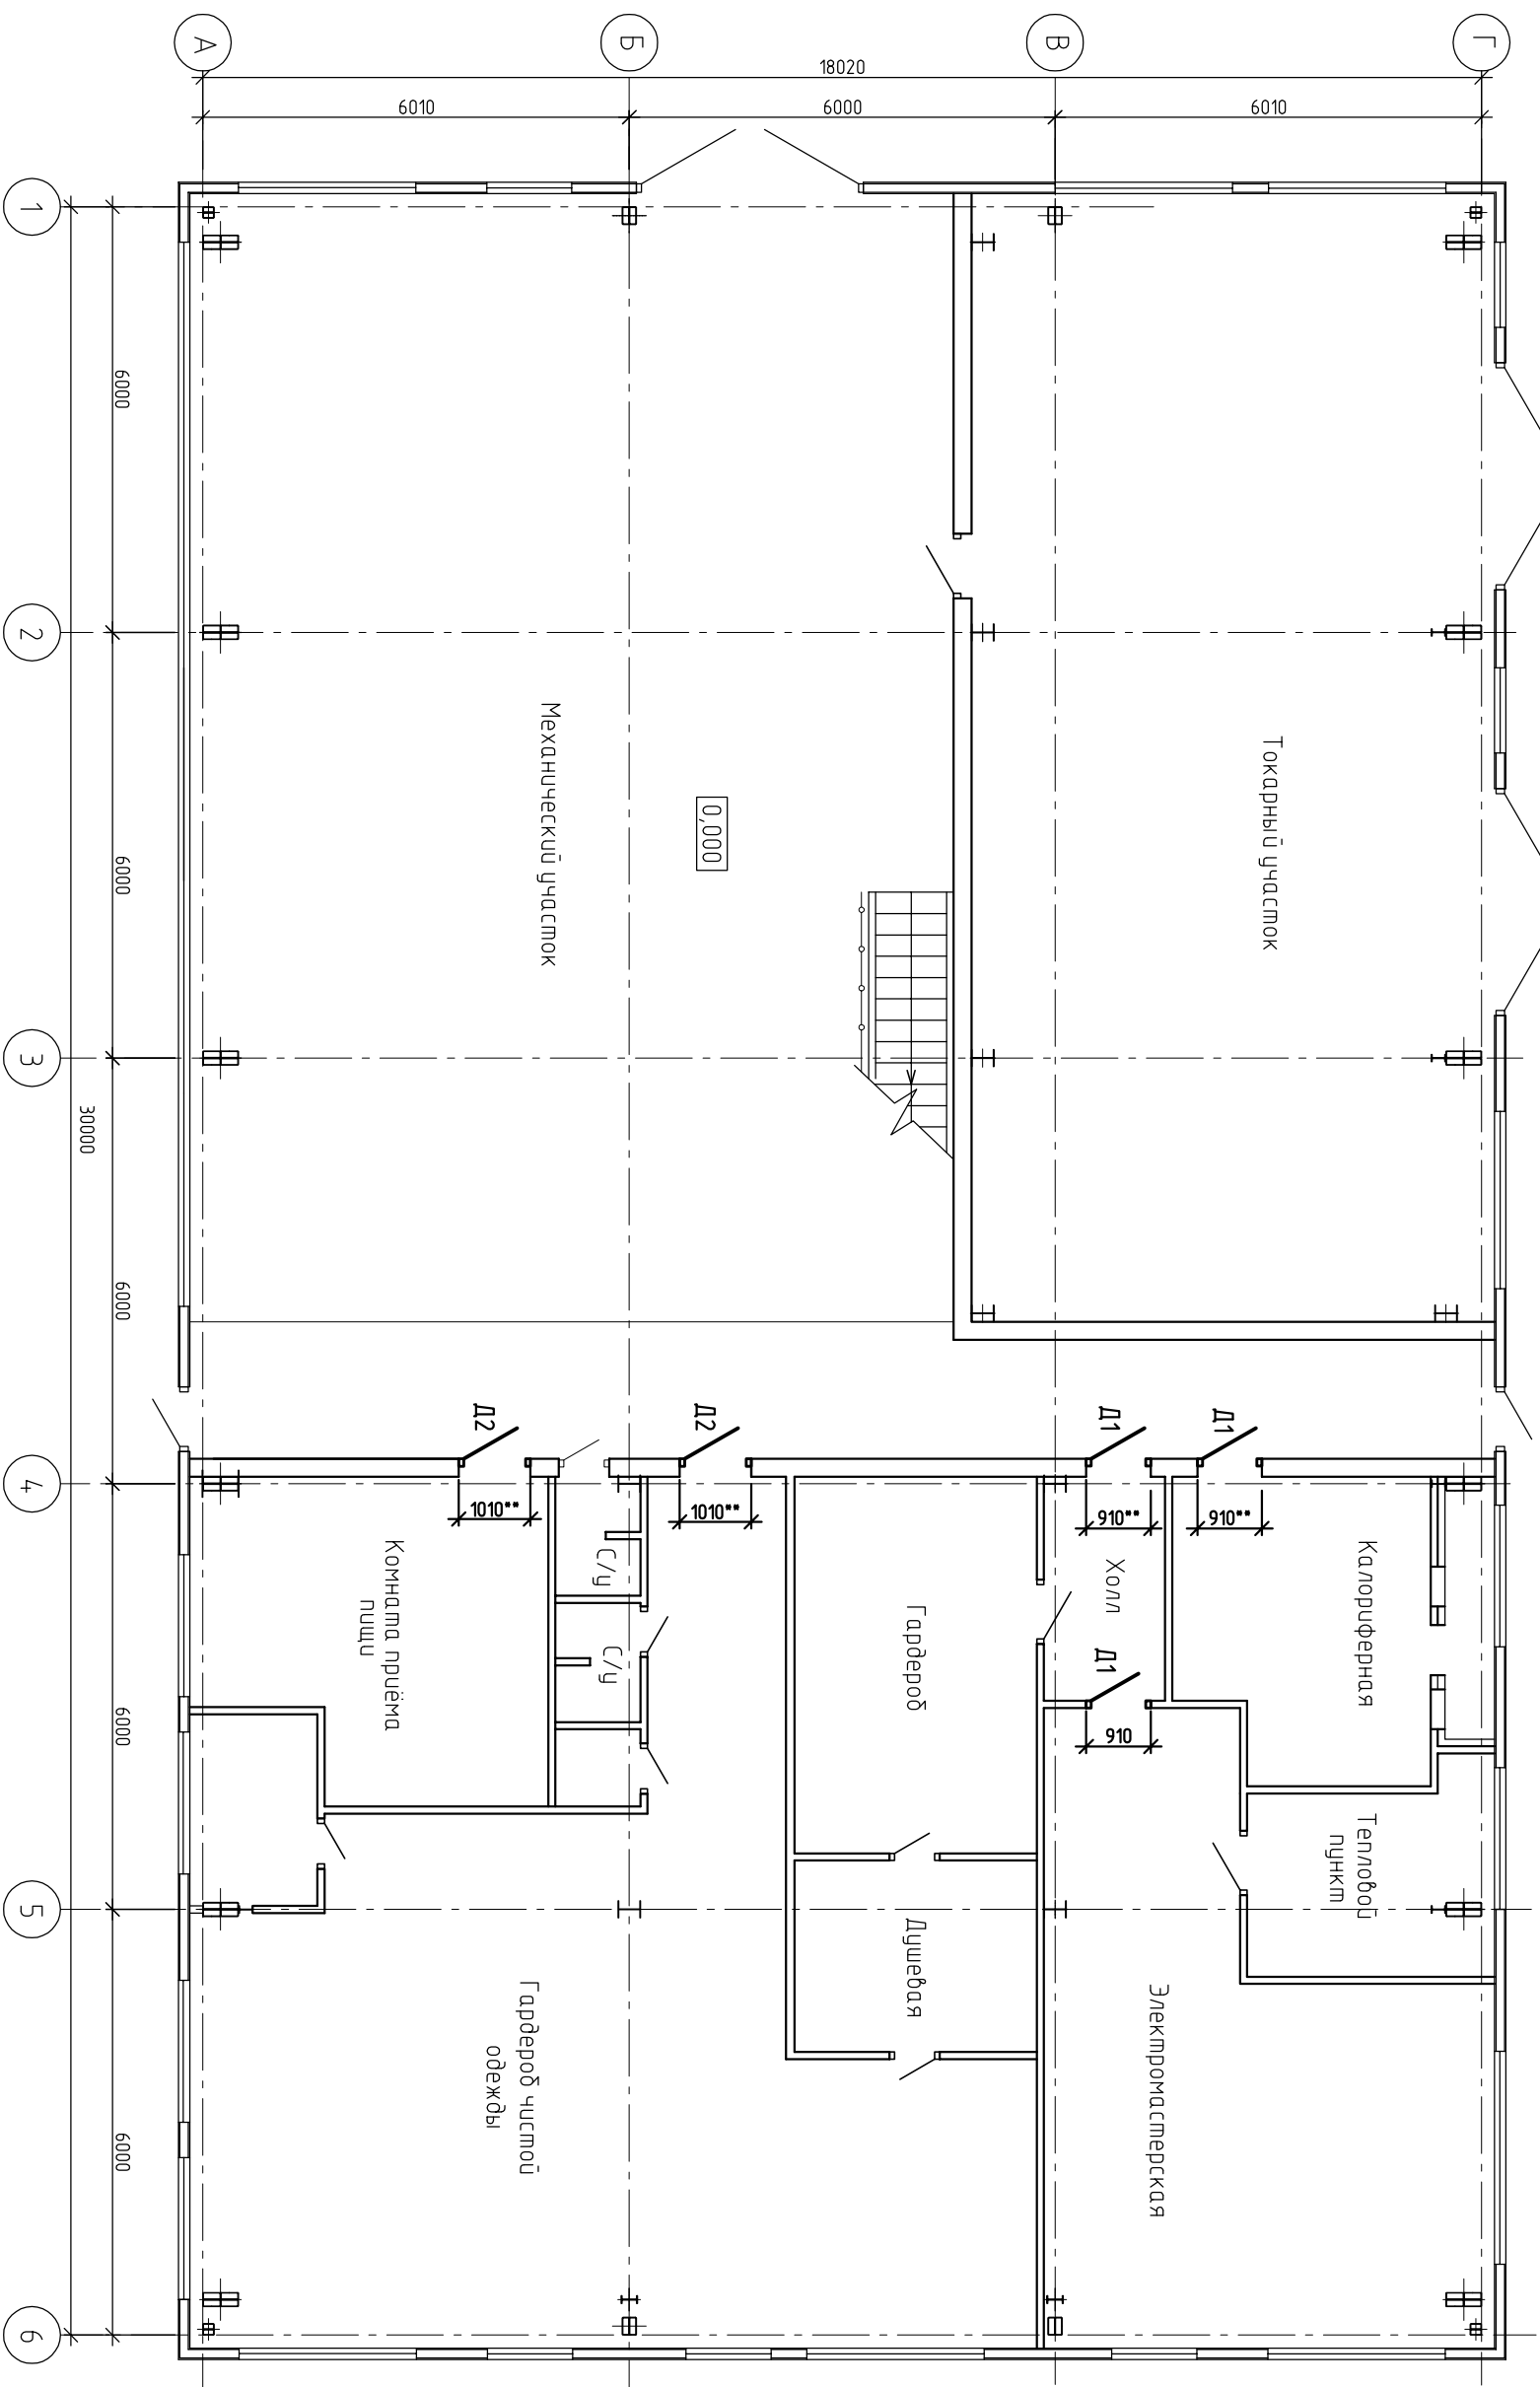


1. Двери из ПВХ в стене по оси 4, для входа в помещения необходимо заменить на металлопластиковые противопожарные двери 1-го типа с требуемым пределом огнестойкости EI60.
2. Подобранные во время демонтажа откосы кирпичных стен оштукатурить цементно-песчаным раствором М200, выровнять шпатлевкой по типу Ceresi[®] СТ 225 и окрасить водноэмульсионной краской за 2 раза в тон существующей окраске.
3. Размеры со знаком ** уточнить по месту.
4. Размеры со знаком * – справочные.
5. Спецификацию элементов к плану см. лист 4.

Инв № подл.	Подпись и дата	Взам. инв№
1301		

[illegible]

План 2-20 ЭТАЖА НА ОТП. +3,330

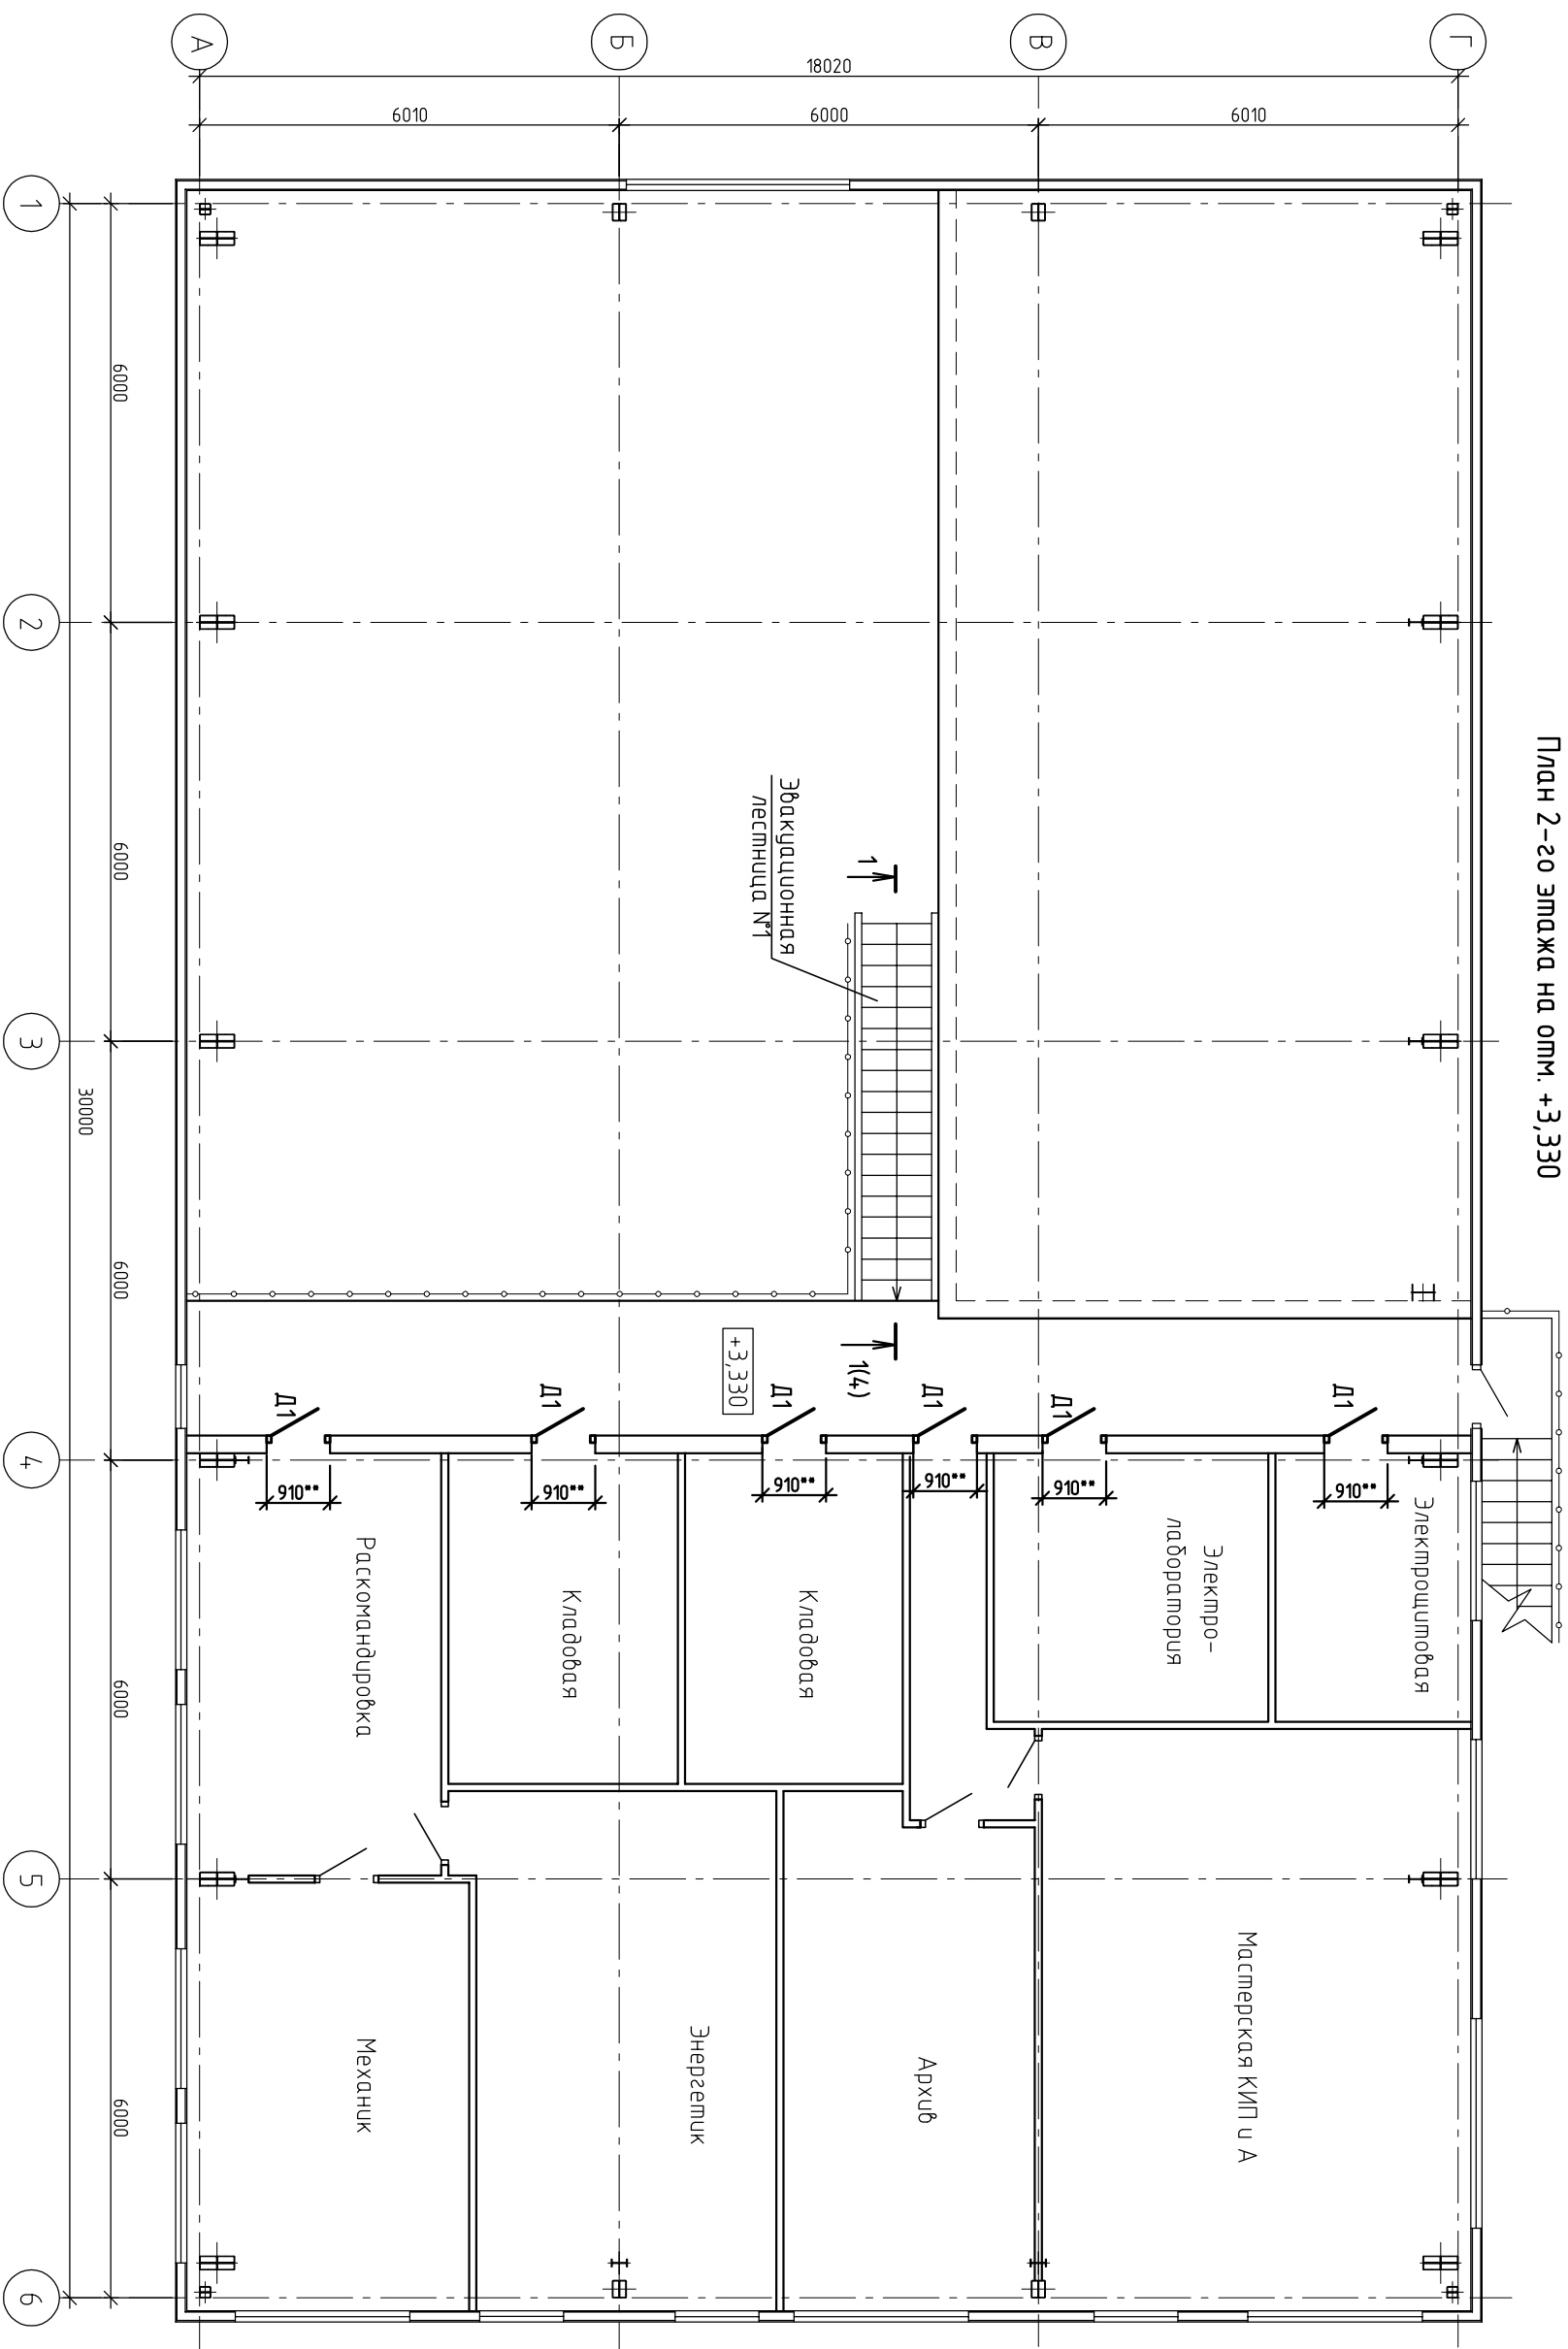

1. Двери из ПВХ в стене по оси 4, для входа в помещения необходимо заменить на металлические противопожарные двери 1-го типа с требуемым пределом огнестойкости EI60.
2. Побрежденные во время демонтажа откосы кирпичных стен оштукатурить цементно-песчаным раствором М200, выровнять шпатлевкой по типу Ceresi ST 225 и окрасить водозмывальной краской за 2 раза в тон существующей окраске.
3. Размеры со знаком ** уточнить по месту.
4. Размеры со знаком * – справочные.
5. Спецификацию элементов к плану см. лист 4.

Инв № подл.	Подпись и дата	Взам. инв№
1301		

[illegible]

