

Ведомость рабочих чертежей основного комплекта		
Лист	Наименование	Примечание
1	Общие данные	
2	План на ошм. 0,000	

Ведомость основных комплектов рабочих чертежей		
Обозначение	Наименование	Примечание
СК-ПКО-12/19-01-15-ПС	Пожарная сигнализация	
СК-ПКО-12/19-01-15-АС	Архитектурно-строительные решения	

Инв № подл.	Подпись и дата	Взам. инв№
1301		

Чемези разработаны в соответствии с действующими нормами, правилами, инструкциями и государственными стандартами и обеспечивают безопасную эксплуатацию запроектированных взывоопасных и пожароопасных объектов.

Начальник ПКО  О.В. Ермакова
"_____" "_____" 2020г.


Ведомость спецификации		
Лист	Наименование	Примечание
2	Спецификация элементов	

Общие указания

1. В рамках данного проекта предусматривается устранение нарушений по результатам проверки представителями Отдела надзорной деятельности и профилактической работы г. Анжеро-Судженска, Яйского и Ижморского районов в ноябре 2019г (предписание № 286-324-1-191 от 22.11.2019 г.).
2. За относительную отметку 0,000 принята отметка чистого пола 1-го этажа.
3. Проект разработан для строительства в районе со следующими природно-климатическими условиями:
- температура наружного воздуха – минус 39°С;
 - нормативное значение ветрового давления – 38 кгс/м²;
 - расчетное значение снеговой нагрузки – 240 кгс/м²;
 - расчетная сейсмичность 6 баллов.
4. Все строительные работы производить в соответствии с требованиями нормативных документов, проекта производства работ и данного проекта.

						СК-ПКО-12/19-01-15-АС		
						1-ый пусковой комплекс НПЗ "Северный Кузбасс ". Склад нефти с терминалом налива нефти в автоцистерны		
Изм.	Кол-во	Лист	№ док.	Подпись	Дата			
Разраб.	Богданова			Мавра -	19.02.20	Лаборатория (поз. 1.5)		
Провер.	Богданова			Мавра -	19.02.20			
						Общие данные		
Н.Контр.	Тумоша				19.02.20	ООО "АНГК". Обособленное подразделение "Проектно-конструкторский отдел"		
Нач. отдела	Ермакова				19.02.20			

План на опш. 0,000

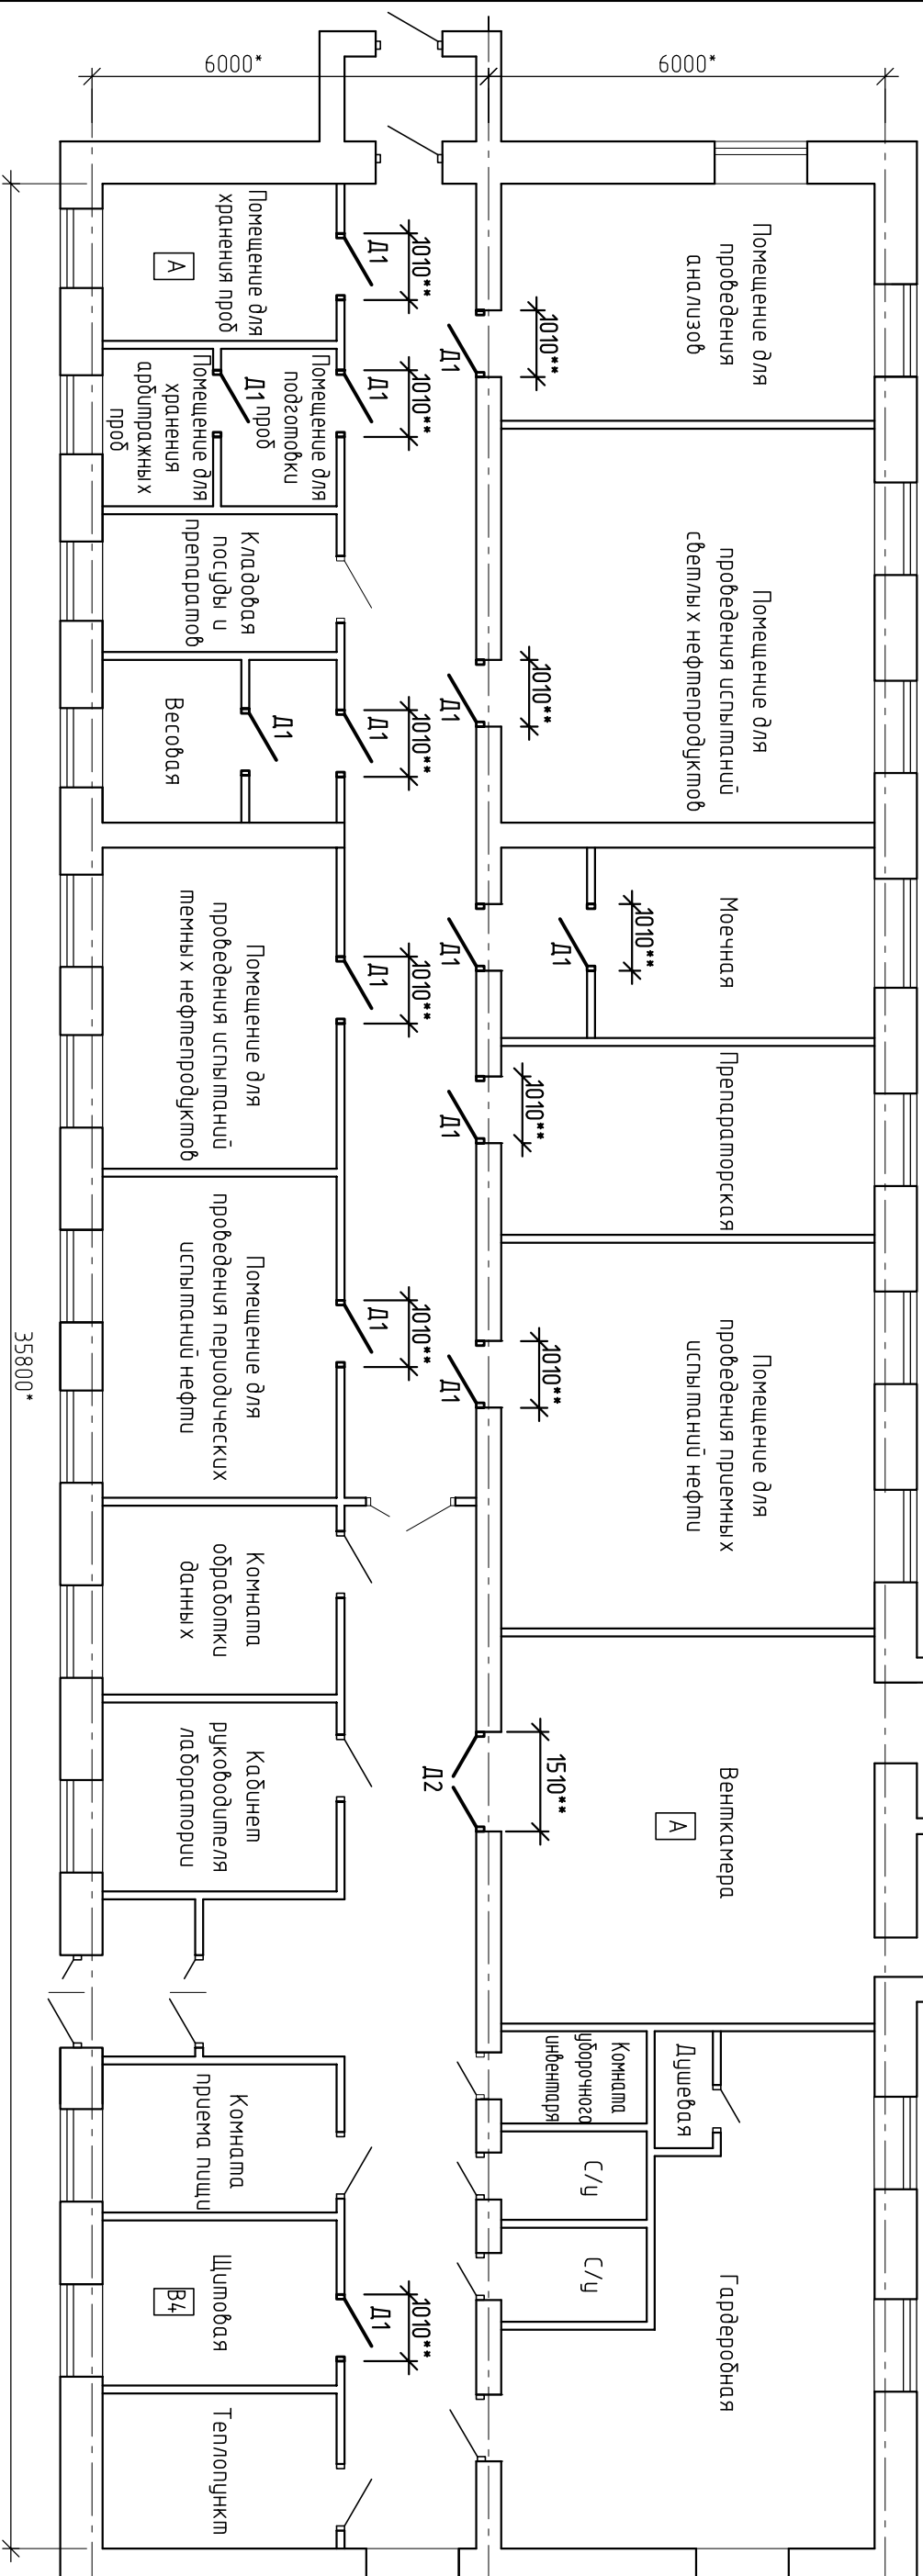

Спецификация элементов

Поз.	Обозначение	Наименование	Кол.	Масса ед., кг	Примечание
Д1	ГОСТ 57327-2016, ТУ 5262-600-34.595938-2004	Дверь противопожарная стальная глухая однопольная ДПС 01 2200** -980** правая Е60	14		
Д2	ГОСТ 57327-2016, ТУ 5262-600-34.595938-2004	Дверь противопожарная стальная глухая двупольная ДПС 02 2200** -1480** правая Е60	1		
		Материалы			
		Цементно-песчаный раствор М200	0,8 м ³		Штукатурка откосов
		Шпаклевка стен и откосов	30,0 м ²		
		Покраска стен и откосов	60,0 м ²		
		Демонтаж			
		Дверной блок из ПВХ 980х2200(н) мм	14		
		Дверной блок из ПВХ 1480х2200(н) мм	1		
		Штукатурка стен	0,8 м ³		Откосы

1. Двери из ПВХ в венском стиле, шириной 1,2 м, предназначены для хранения пробы необходимо заменить на металлопластиковые противопожарные двери 1-20 типа с требуемым пределом огнестойкости EI60.
2. Подобранные во время демонтажа откосы кирпичных стен оштукатурить цементно-песчаным раствором М200, выровнять шпатлевкой по типу Ceresi ST 225 и окрасить водноэмульсионной краской за 2 раза в тон существующей окраске.
3. Размеры со знаком * уточнить по месту.
4. Размеры со знаком * – справочные.

[illegible]