

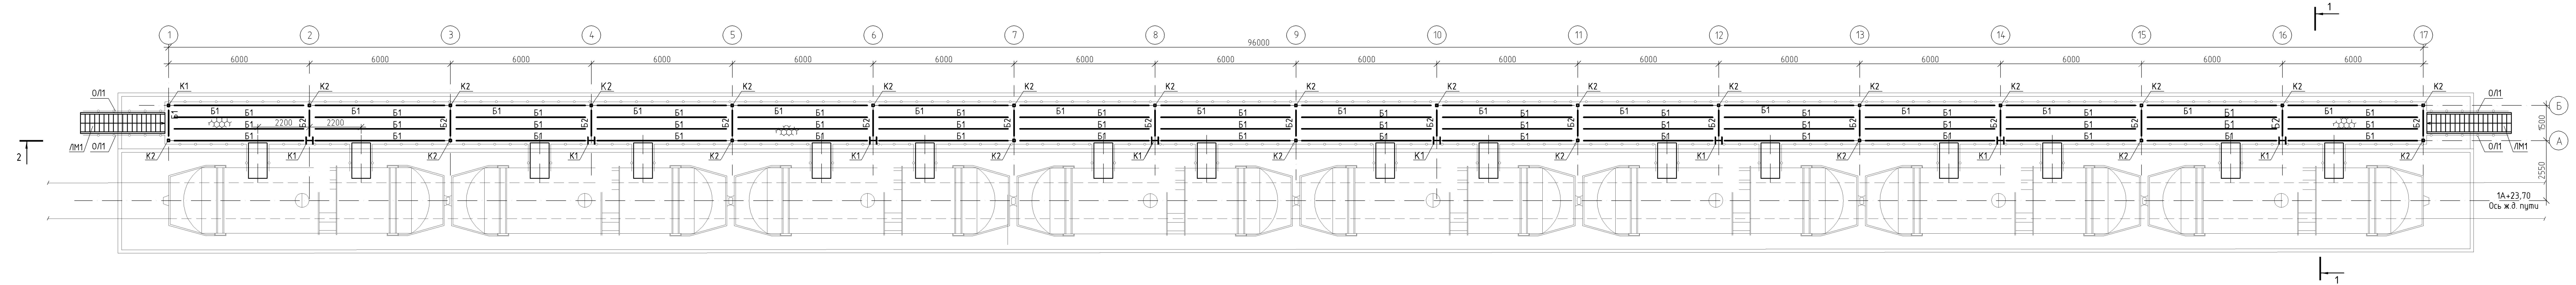


Схема расположения элементов железнодорожной эстакады на отм. +3,750

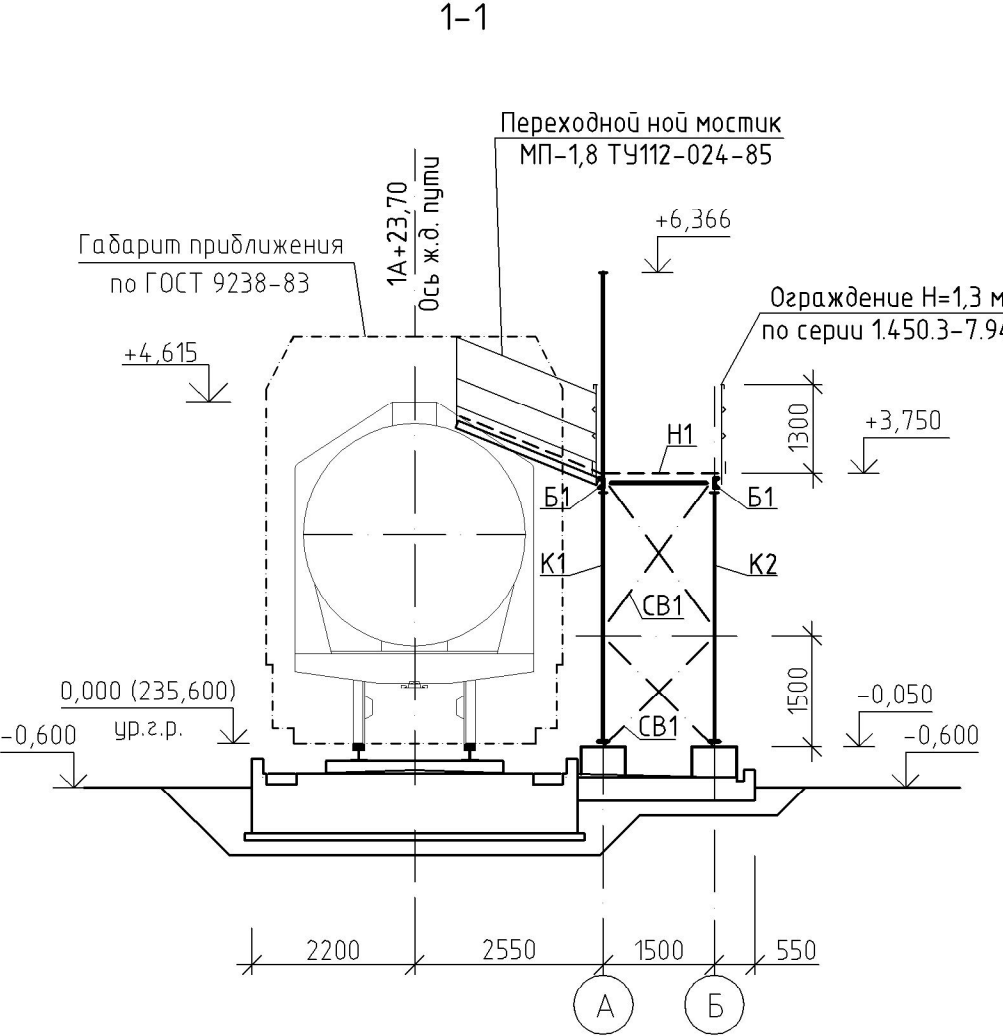

2-2

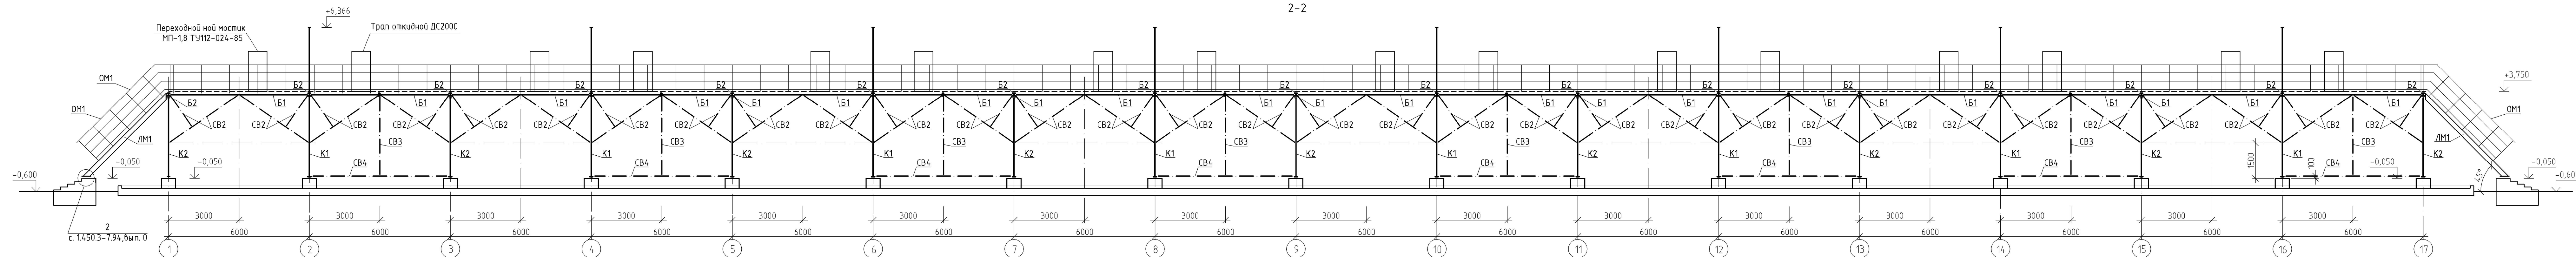

- 1. Схему расположения эстакады см. ГП.
- 2. За относительную отметку 0,000 принята отметка уровня головки рельса, соответствующая абсолютной отметке 235,600.
- 3. Лестницы и ограждения к ним выполняются по серии 1450.3-7.94.
- 4. Ограждение площадки выполнить высотой 1,3 м по серии 1450.3-7.94.
- 5. В состав эстакады входят трапы откидные в количестве 8 шт. и мостики переходные МП-1,8 ТУ112-024-85 в количестве 8 шт.
- 6. Сварные швы выполнять по ГОСТ 5264-80* электродами Э42А ГОСТ 9467-75.
- 7. Антикоррозионная защита металлоконструкций эстакады выполняется двумя слоями эмали ПФ-115 ГОСТ 6465-76 по грунту ГФ-017 ТУ 6-27-7-89.
- 8. Несущие стальные конструкции железнодорожной эстакады поверх грунта ГФ-017 ТУ 6-27-7-89 (2 слоя) покрываются огнезащитным составом, обеспечивающим предел огнестойкости для:
 - колонн - R120;
 - балок перекрытия - R60.

Ведомость элементов						
Марка	Сечение			Усилия для крепления		
	эскиз	поз.	состав	М тс.м	N тс	Q тс
СК1	I	1	I30K1		2,0	
СК2	□	1	Кб. тр. 100x5			
Б1	⌈	1	С12П			
Б2	⌋	1	С12П			
Н1	☼	1	Сталь просечно-вытяжная ПБ508			
СВ1	Г	1	L50x5			
СВ2	⌒	1	L63x6			
СВ3	□	1	Кб. тр. 80x5			
СВ4	⌋	1	С16У			
			Наименование или марка металла	Примечание		
			С345-1	ГОСТ 26020-83		
			С345-1	ГОСТ 30245-94		
			С345-1	ГОСТ 8240-97		
			С345-1	ГОСТ 8240-97		
			С255	ТУ36.26.11-5-89		
			С255	ГОСТ 8509-93		
			С255	ГОСТ 8509-93		
			С255	ГОСТ 30245-94		
			С255	ГОСТ 8240-97		

Настоящий лист проектной документации раздела КР составлен на основании:
1. Положительного заключения Красноярского филиала Главгосэкспертизы №0643-07/КР3-0668-2/03 от 27.09.2007г.
2. Паспорта Н-020.00.00.000ПГ. "Эстакада железнодорожная 3-1", шифр 1626-2.3; 3.18; 3.6; 3.19-КЖ, выполненного ООО "Деловой союз 2000", г. Серпухов, Московская область, в 2010 году.

						ПКО-1344/СК-00-КР2.ГЧ.23						
						2-й пусковой комплекс НПЗ "Северный Кузбасс".						
						Склад нефти с терминалом налива нефти в железнодорожные цистерны.						
						Пункт погрузки и разгрузки нефти и нефтепродуктов						
Изм.	Колуч	Лист	Ндок.	Подп.	Дата	Железнодорожная эстакада слива-налива светлых нефтепродуктов и присадок (поз. 2.19)				Стандия	Лист	Листов
Разраб.		Богданова		<i>Богд</i>	04.10.18					П	13	
Провер.		Богданова		<i>Богд</i>	04.10.18							
						План расположения элементов эстакады на отм. +3,750. Разрезы 1-1, 2-2				ООО "АНГК".		
										Обособленное подразделение Проектно-конструкторский отдел		
										Формат А4х7		