




Схема расположения элементов железнодорожной эстакады на отм. +3,750

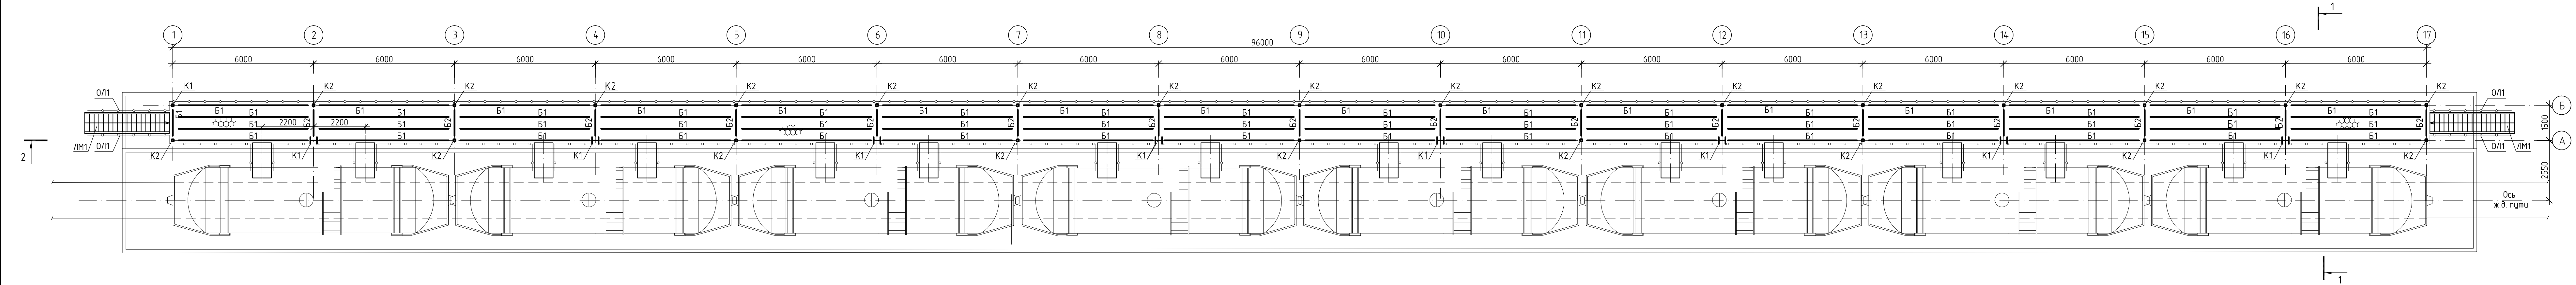

2-2

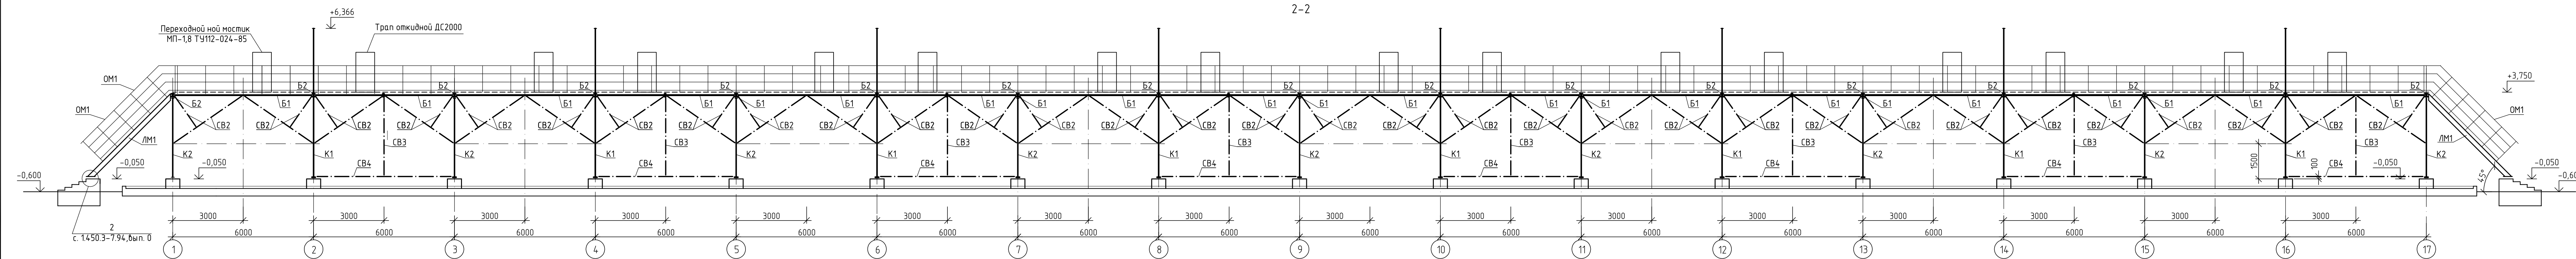

1-1

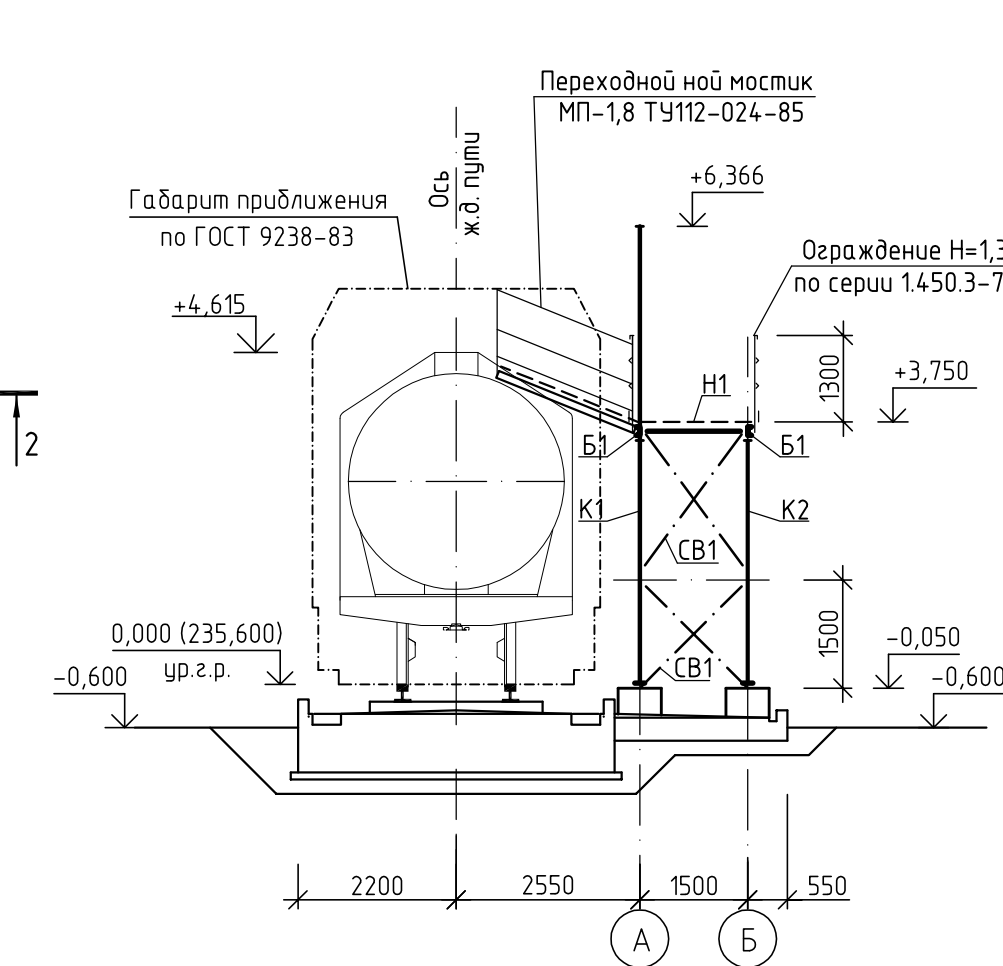

Ведомость элементов

Марка	Сечение			Усилия для крепления			Наименование или марка металла	Примечание
	эскиз	поз.	состав	М тс/м	Н тс	Q тс		
СК1	I	1	Г30К1		2,0		С345-1	ГОСТ 26020-83
СК2	□	1	Кв. тр. 100x5				С345-1	ГОСТ 30245-94
Б1	II	1	Г12П				С345-1	ГОСТ 8240-97
Б2	J	1	Г12П				С345-1	ГОСТ 8240-97
Н1	☼	1	Сталь просечно-вытяжная ПВ508				С255	ТУ36.26.11-5-89
СВ1	Г	1	Л50x5				С255	ГОСТ 8509-93
СВ2	Т	1	Л63x6				С255	ГОСТ 8509-93
СВ3	□	1	Кв. тр. 80x5				С255	ГОСТ 30245-94
СВ4	J	1	Г16У				С255	ГОСТ 8240-97

- Схему расположения эстакады см. ГП.
- За относительную отметку 0,000 принята отметка уровня головки рельса, соответствующая абсолютной отметке 235,600.
- Лестницы и ограждения к ним выполнять по серии 1450.3-7.94.
- Ограждение площадки выполнить высотой 1,3 м по серии 1450.3-7.94
- В состав эстакады входят трапы откидные в количестве 8 шт. и мостики переходные МП-1,8 ТУ112-024-85 в количестве 8 шт.
- Сварные швы выполнять по ГОСТ 5264-80* электродами Э42А ГОСТ 9467-75.
- Антикоррозионная защита металлоконструкций эстакады выполняется двумя слоями эмали ПФ-115 ГОСТ 6465-76 по грунту ГФ-017 ТУ 6-27-7-89..
- Несущие стальные конструкции железнодорожной эстакады поверх грунта ГФ-017 ТУ 6-27-7-89 (2 слоя) покрываются огнезащитным составом, обеспечивающим предел огнестойкости для:
 - колонн - R120;
 - балок перекрытия - R60.

Настоящий лист проектной документации раздела КР восстановлен на основании:
1. Положительного заключения Красноярского филиала Главэкспертизы №0643-07/КРЗ-0668-2/03 от 27.09.2007г.
2. Паспорта Н-020.00.00.000ПЭС. "Эстакада железнодорожная 3-Г", шифр 1626-2.3; 3.18; 3.6; 3.19-КЖ, выполненного ООО "Деловой союз 2000", г. Серпухов, Московская область, в 2010 году.

ПКО-1344/СК-00-КР2.ГЧ.48					
2-й пусковой комплекс НПЗ "Северный Кузбасс"					
Склад нефти с терминалом налива нефти в железнодорожные цистерны. Пункт погрузки и разгрузки нефти и нефтепродуктов					
Железнодорожная эстакада слива-налива нефти и мазута (поз. 2.3)					
Изм.	Колуч	Лист	№док	Подп.	Дата
Разраб	Богданова	04.10.18			
Провер	Богданова	04.10.18			
План расположения элементов эстакады на отм. +3,750. Разрезы 1-1, 2-2				ООО "АНГК". Обособленное подразделение Проектно-конструкторский отдел	
Нач. отдела	Тимова	04.10.18			
Н.Контр.	Ермакова	04.10.18			