



План на отм. 0,000 в осях А-Д, 5-6.

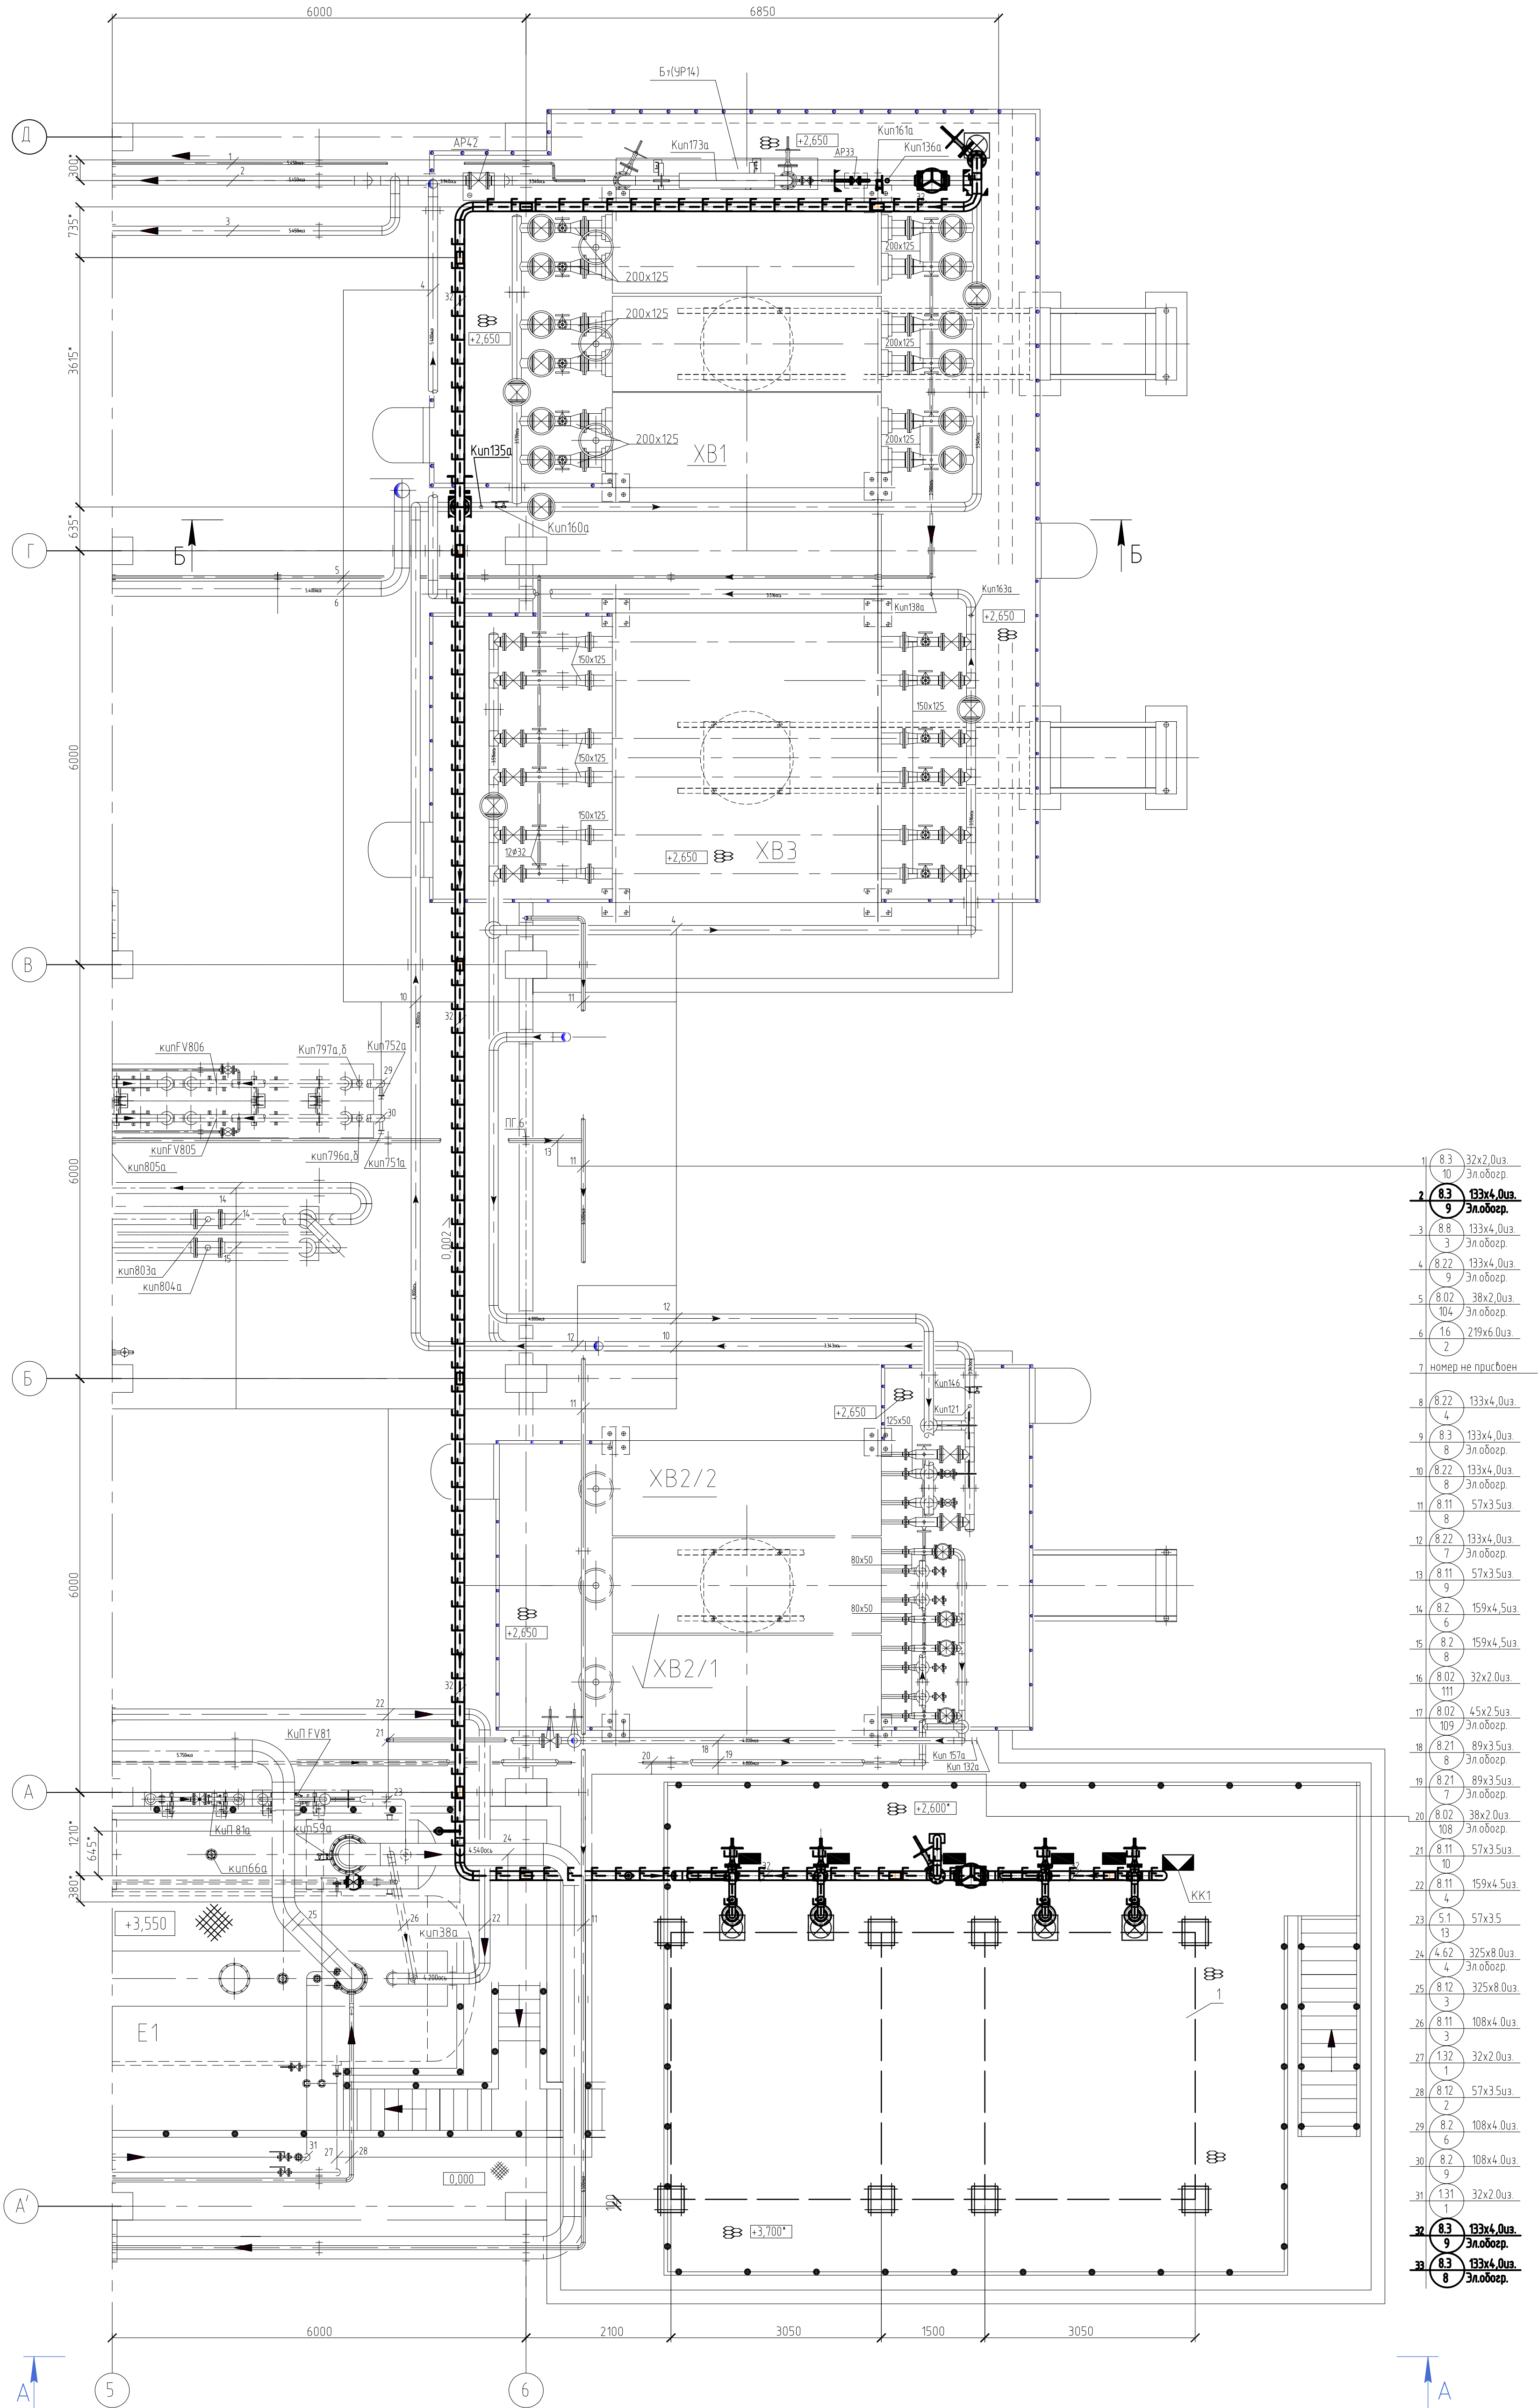

Согласовано	
Взам. инвент.	
Подпись и дата	
Инв. № подл.	1272

Условное обозначение:

- Е-Е-Е греющий кабель
- 1 Т-обр. ответвл.
- клемная коробка
- коробка с индикацией световой

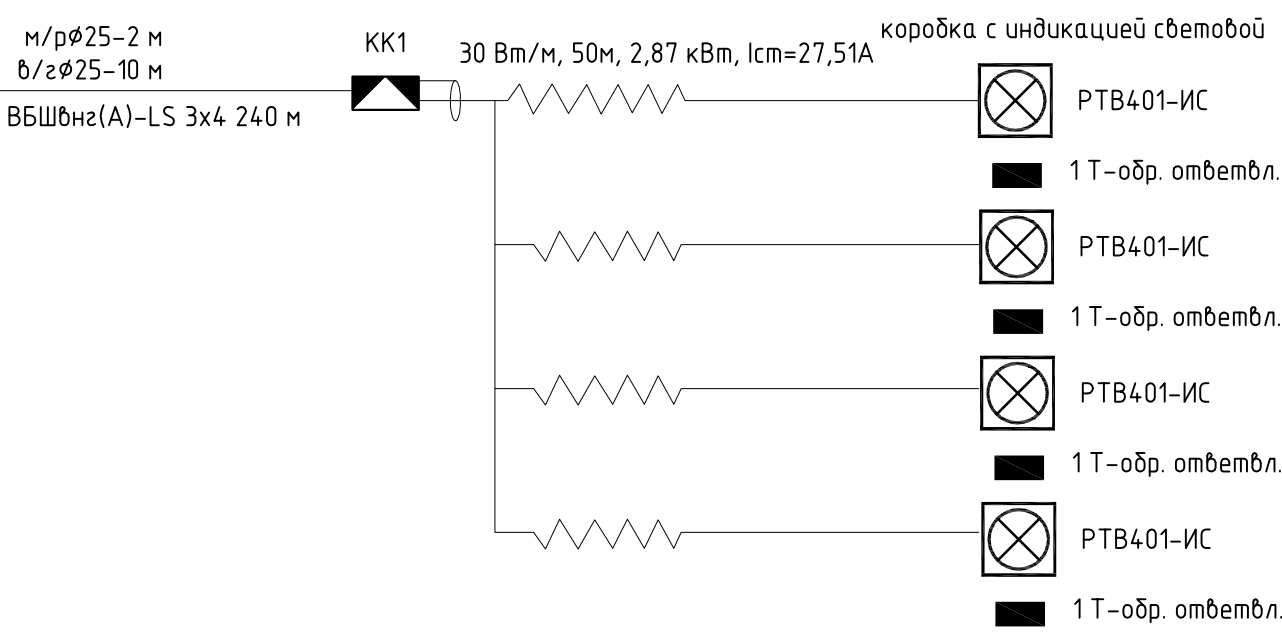

				А-ПКО-10/2019-05-5.1.2-ЭММ					
				У-ой пусковой комплекс Анжерского НПЗ.					
				Нефтеперерабатывающая установка ЭЛОУ-АТ мощностью 800 тыс. тонн нефти в год.					
Изм.	Кол.	Лист	№ док.	Подпись	Дата				
Разраб.			рецензент		11.11.19	Наружная технологическая электр.ж.к.	Стадия	Лист	Листов
Проверил			Борисов		11.11.19		Р	3	
						План на отм. 0,000. Технологического трубопровода 8.3/9	ООО "АНГК". Обособленное подразделение "Проектно-конструкторский отдел"		
Н. контр.			Ермакова		11.11.19				
			ГИП	Ермакова	11.11.19				