



План на отм. 0,000 в осях А-Д, 5-6.

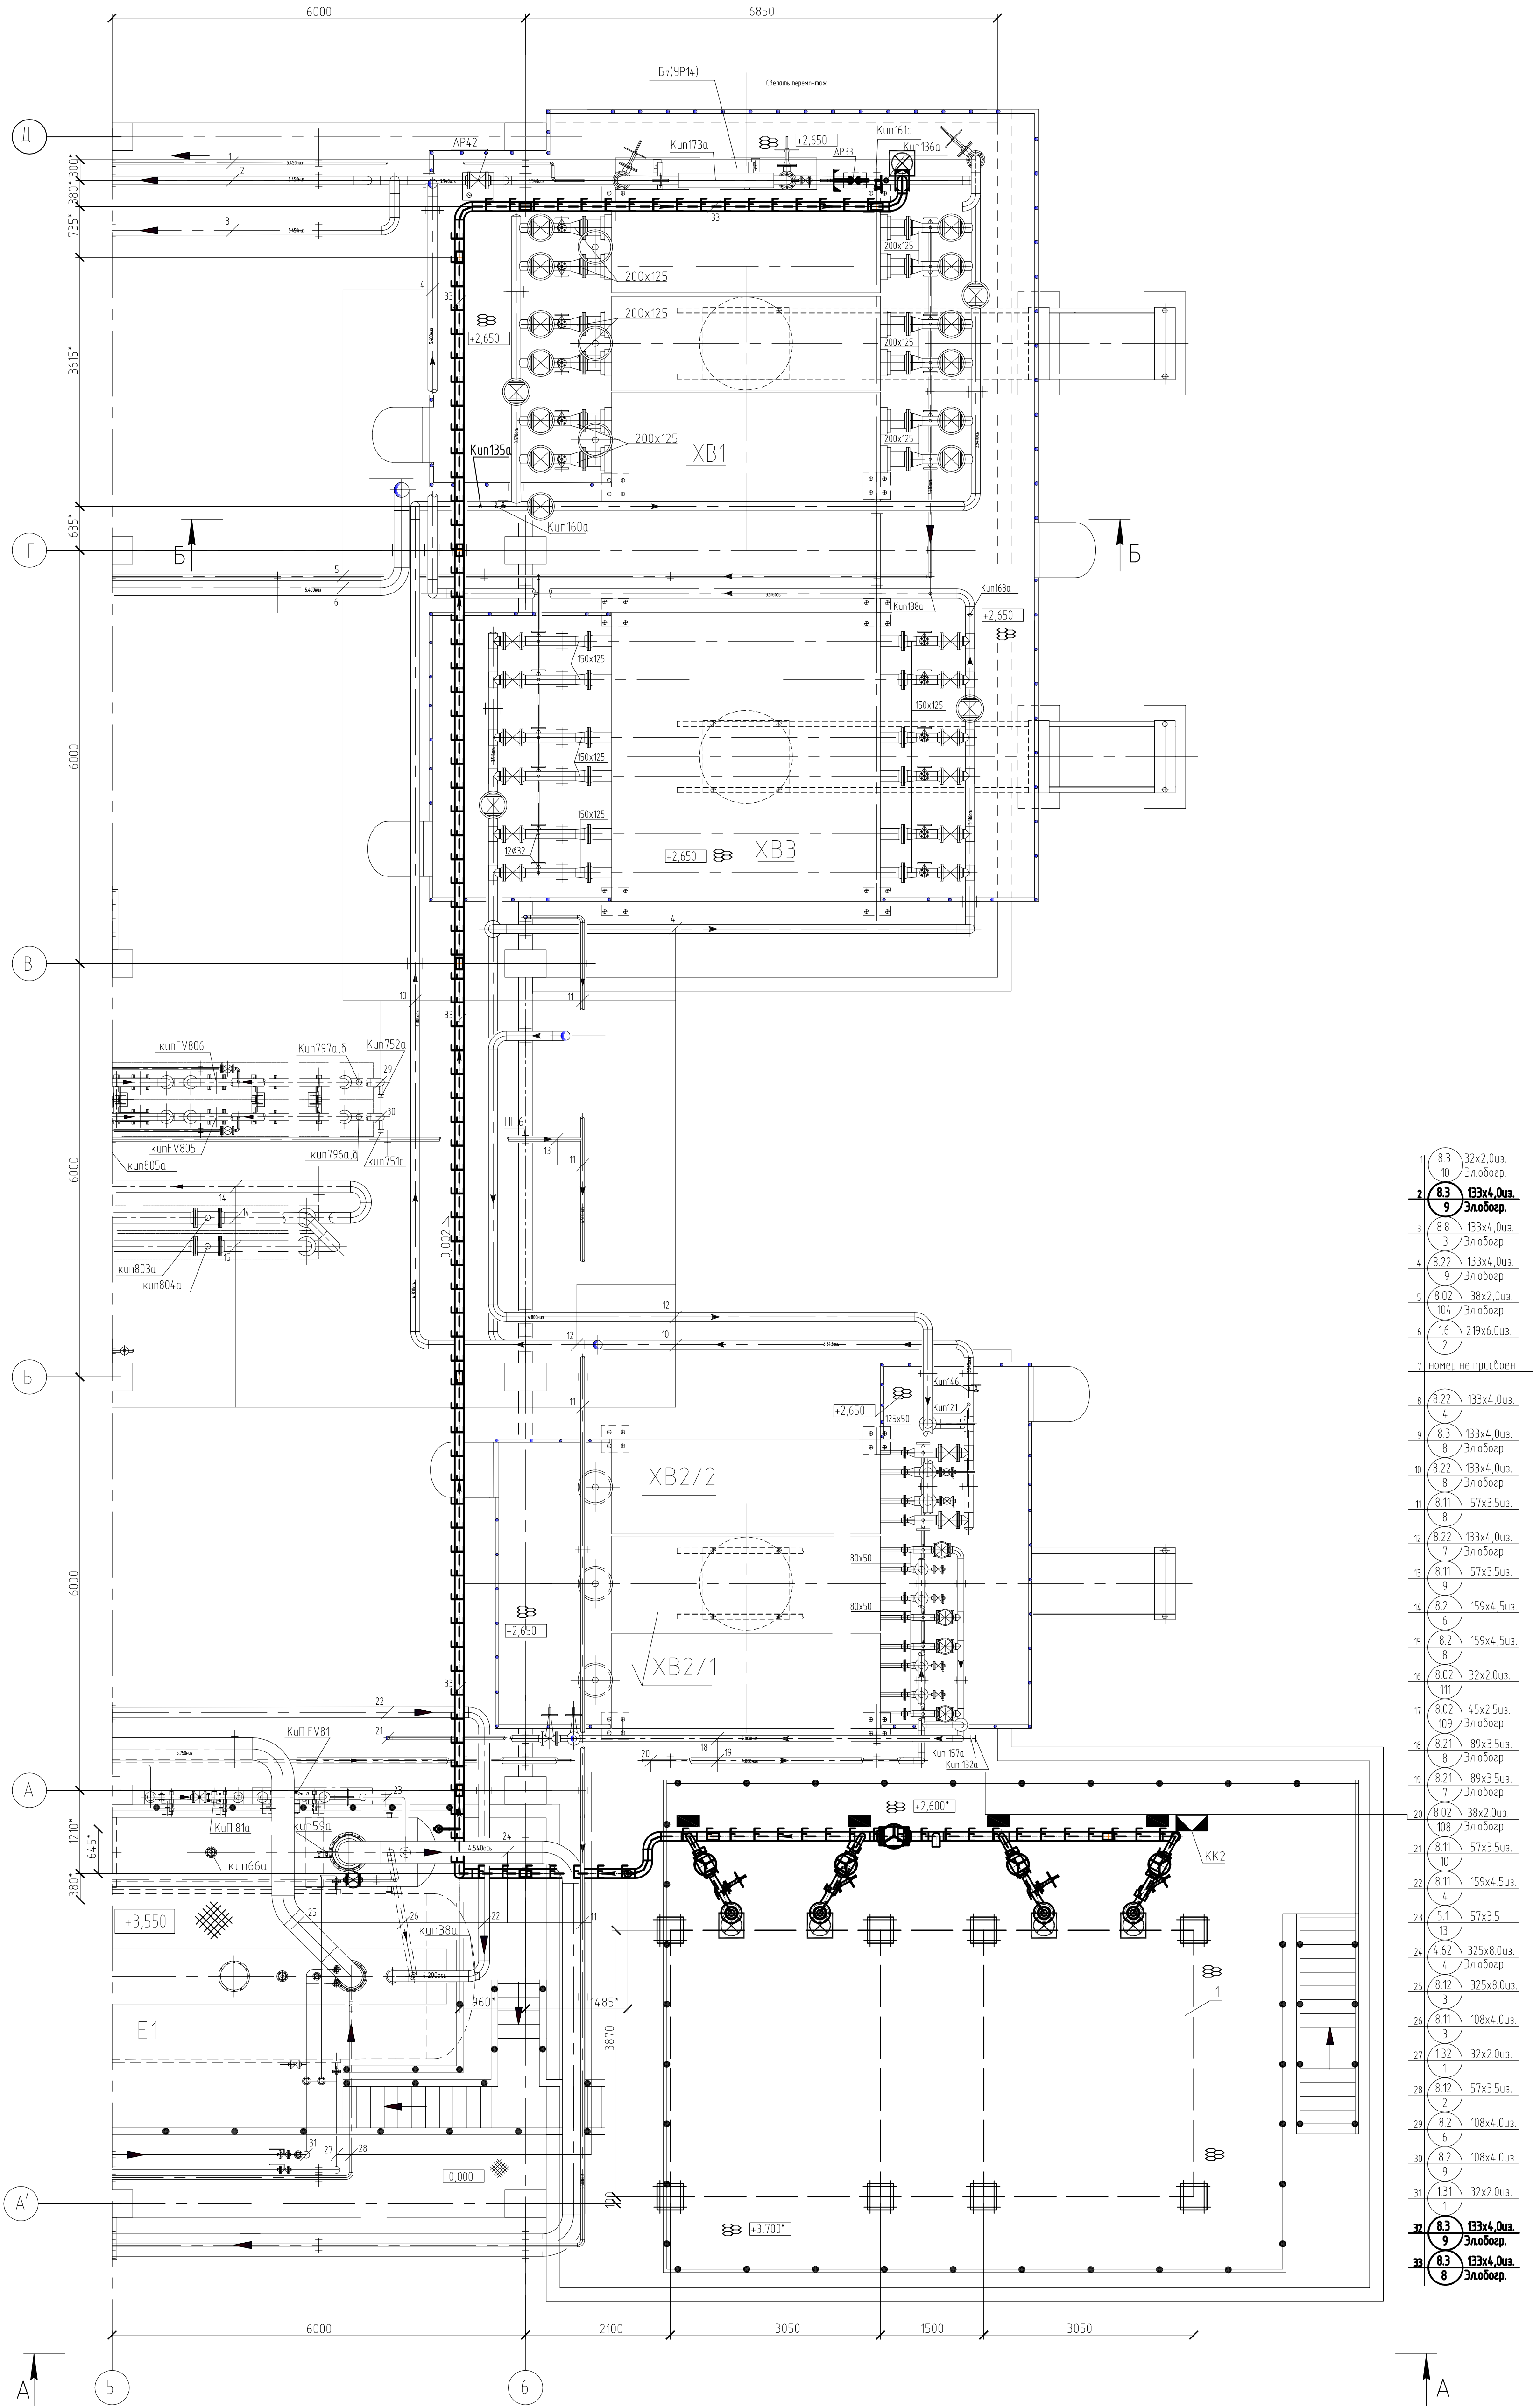

- 8.3 32x2.0уз.
- 10 Эл.обор.
- 8.3 133x4.0уз.
- 9 Эл.обор.
- 8.8 133x4.0уз.
- 3 Эл.обор.
- 8.22 133x4.0уз.
- 9 Эл.обор.
- 8.02 38x2.0уз.
- 104 Эл.обор.
- 1.6 219x6.0уз.
- 2
- номер не присвоен
- 8.22 133x4.0уз.
- 4
- 8.3 133x4.0уз.
- 8 Эл.обор.
- 8.22 133x4.0уз.
- 8 Эл.обор.
- 8.11 57x3.5уз.
- 8
- 8.22 133x4.0уз.
- 7 Эл.обор.
- 8.11 57x3.5уз.
- 9
- 8.2 159x4.5уз.
- 6
- 8.2 159x4.5уз.
- 8
- 8.02 32x2.0уз.
- 111
- 8.02 45x2.5уз.
- 109 Эл.обор.
- 8.21 89x3.5уз.
- 8 Эл.обор.
- 8.21 89x3.5уз.
- 7 Эл.обор.
- 8.02 38x2.0уз.
- 108 Эл.обор.
- 8.11 57x3.5уз.
- 10
- 8.11 159x4.5уз.
- 4
- 5.1 57x3.5
- 13
- 4.62 325x8.0уз.
- 4 Эл.обор.
- 8.12 325x8.0уз.
- 3
- 8.11 108x4.0уз.
- 3
- 1.32 32x2.0уз.
- 1
- 8.12 57x3.5уз.
- 2
- 8.2 108x4.0уз.
- 6
- 8.2 108x4.0уз.
- 9
- 1.31 32x2.0уз.
- 1
- 8.3 133x4.0уз.
- 9 Эл.обор.
- 8.3 133x4.0уз.
- 8 Эл.обор.

Условное обозначение:

- Е-Е-Е- греющий кабель
- 1Т-обр. ответвл.
- ▲ - клеммная коробка
- ⊗ - коробка с индикацией световой

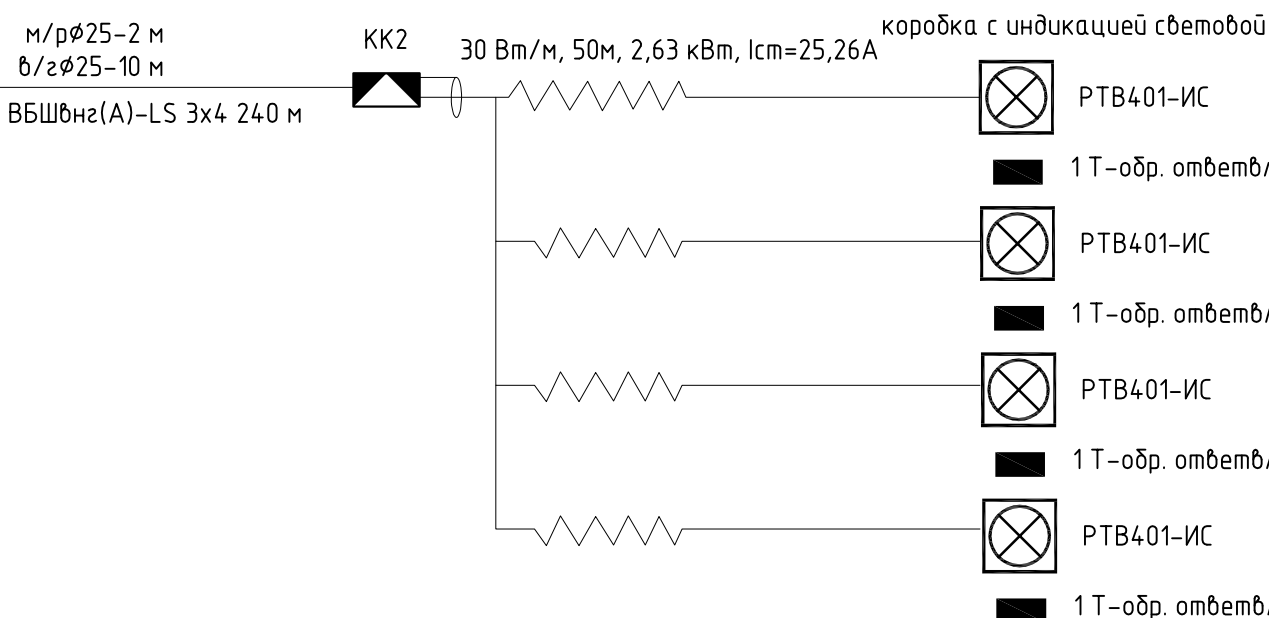

А-ПКО-10/2019-05-5.1.2-ЭММ					000 "АНГК"		
V-ой пусковой комплекс Анжерского НПЗ.					Обособленное подразделение		
Нефтеперерабатывающая установка ЭЛОУ-АТ мощностью 800 тыс. тонн нефти в год.					"Проектно-конструкторский отдел"		
Наружная технологическая этажерка.					Стадия	Лист	Листов
Техническое перевооружение.					Р	4	
Электрообогрев трубопровода					Формат А1		
Изм.	Кол.	Лист	М.д.	Подпись	Дата		
Разраб.	рецензент	М.д.	11.11.19				
Проверил	Борнатов	М.д.	11.11.19				
Н. контр.	Ермакова	М.д.	11.11.19				
ГИП	Ермакова	М.д.	11.11.19				