



План элементов покрытия 1:100

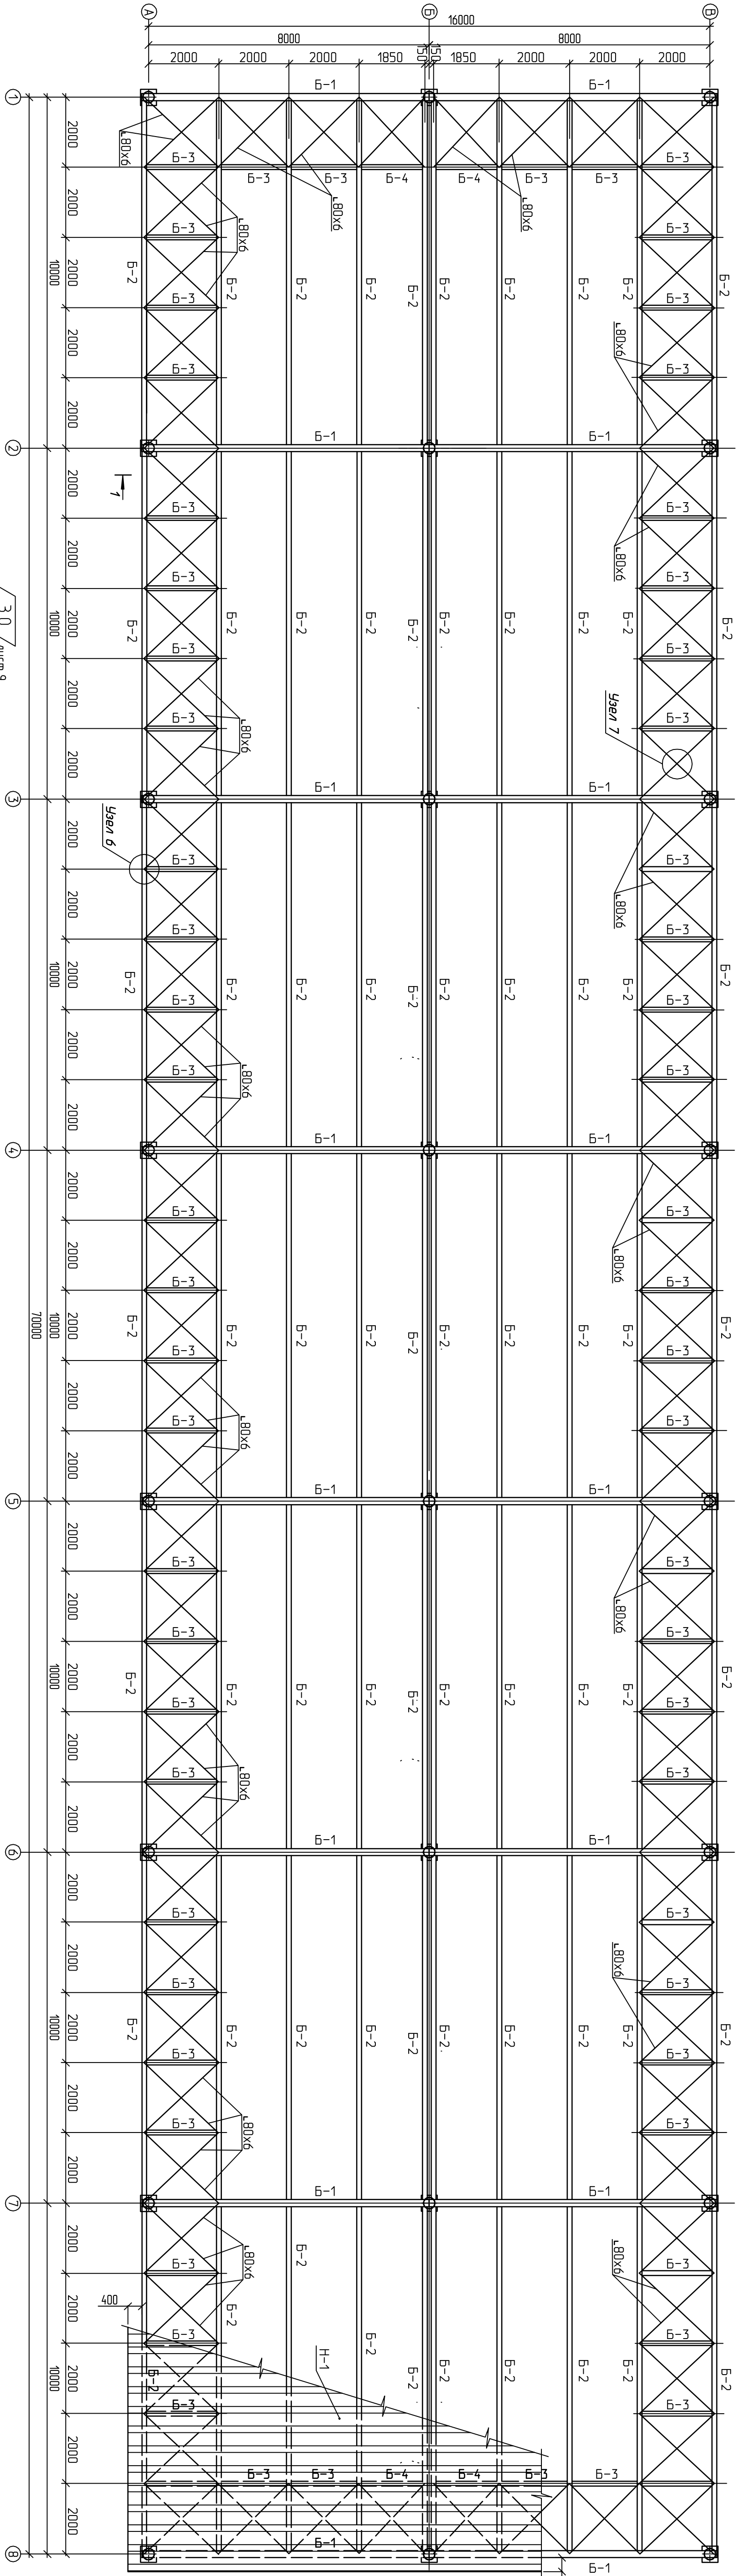

План на отм. 0.000 (1:100)

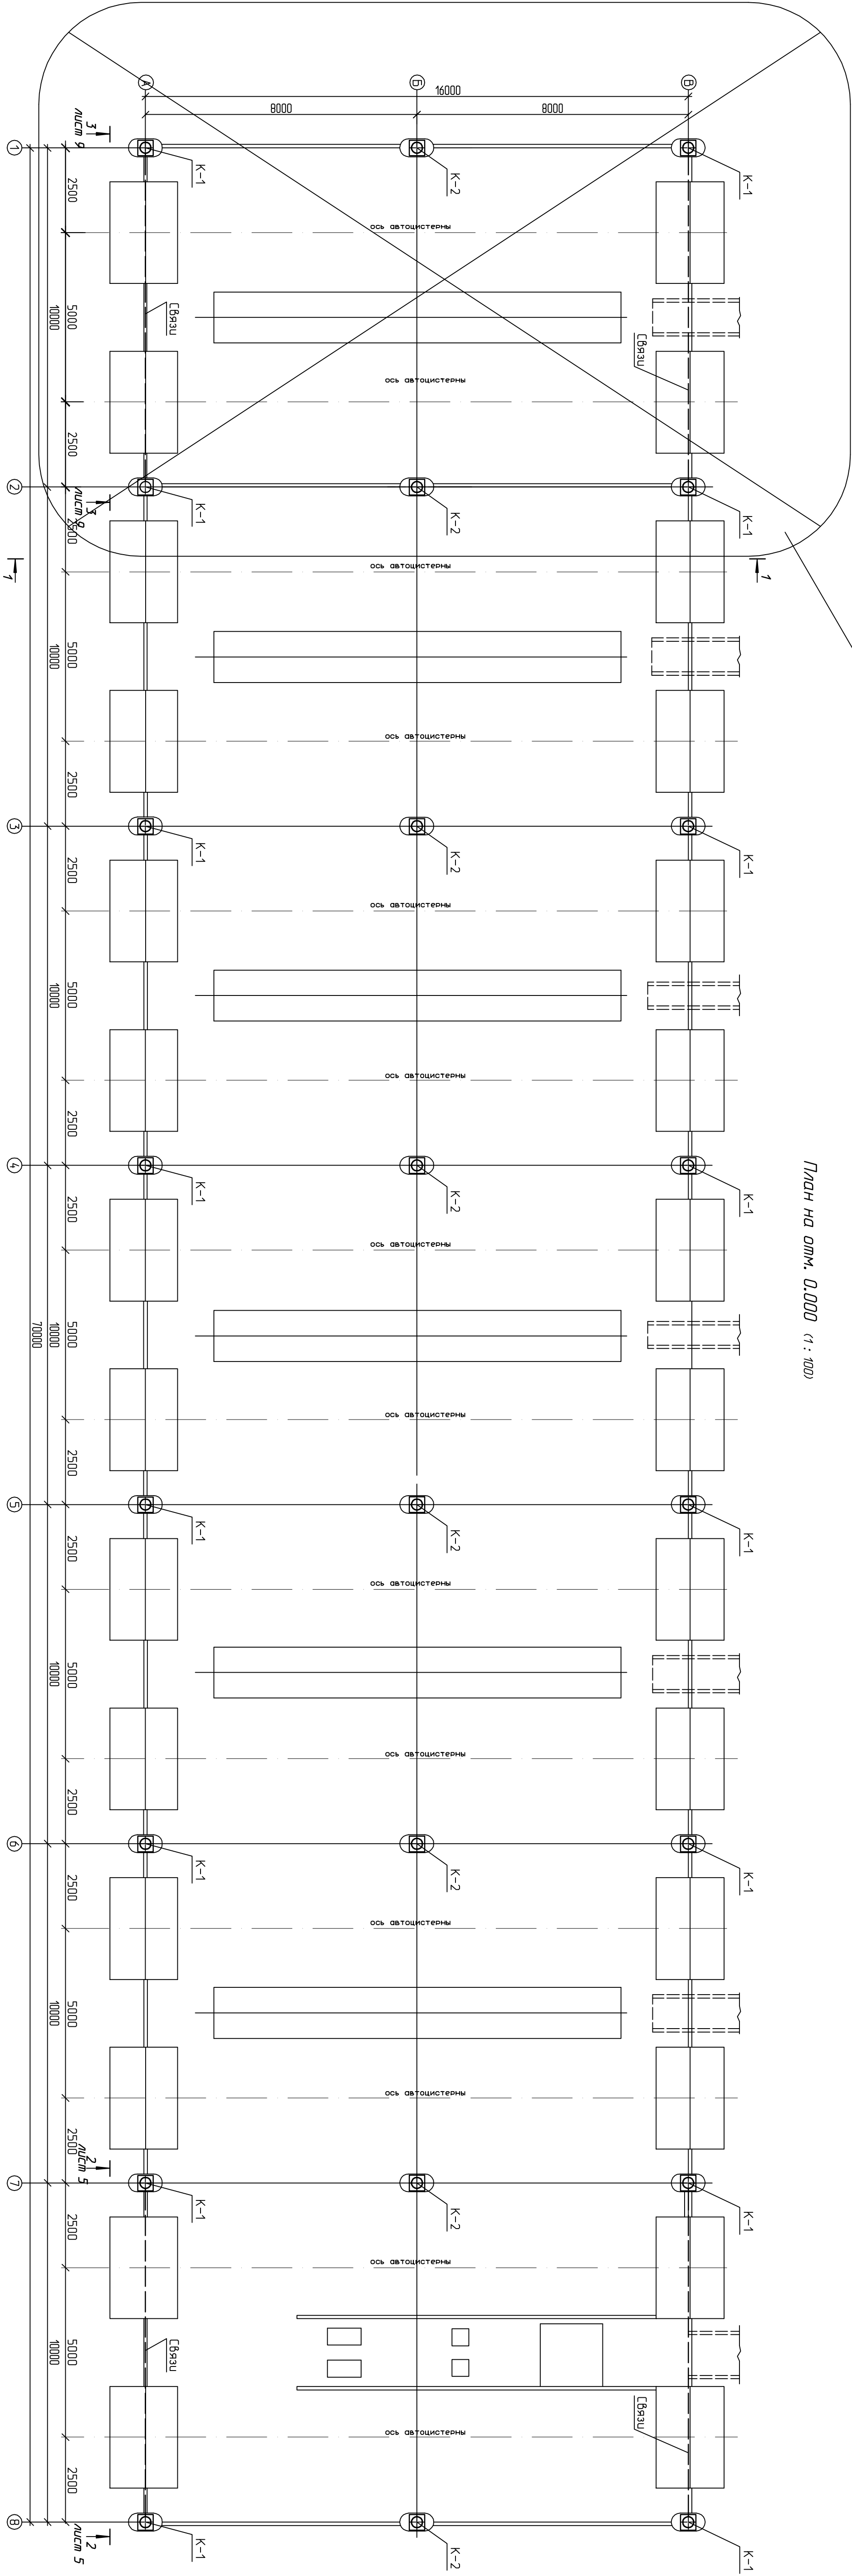

- Общие указания см. на листе "Общие данные".
- Данный лист разработать совместно с листом 5.
- Профиль крепежа к стальным конструкциям покрытия при помощи самонарезающих болтов по ТУ 67-269-79, на кровельных опорах крыше полки настольно крепятся в каждом соборе, на промежуточных опорах - через шаг.

- Профиль крепежа между собой крайними полками в продольных стыках с помощью комбинированных анкеров по ТУ 67-507-84, шаг анкеров принять 500мм.
- Стропила мембраноконструкций производить на жилищное использование 5 м электродов, типа ЗАЗА по ГОСТ19467-75*, в соответствии с требованиями ГОСТ 5264-80*.
- Материал мембраноконструкций - сталь С235 по ГОСТ 27772-88.
- Все мембранные конструкции окрасить эмалью ПФ-115 ГОСТ 6465-76* по грунтовке ГР-017 по ТУ 6-27-7-89 (кроме профлиста).

Изм. Кол.Изм.Испол.Подпись.Дата				Свод сырья и нефтепродуктов			
Гип.	Павлов	01.08		Административная записка			
Проб.	Борисов	01.08		нефтепродуктов			
Разр.	Борисов	01.08		План элементов покрытия.			
Исполн.	Лаврова	01.08		План на отм. 0.000.			