



Инв.№ подл	Подпись и дата	Взам.инв.№

ПЛАН РАСПОЛОЖЕНИЯ ОТОР И ФУНДАМЕНТОВ


(1 : 50)

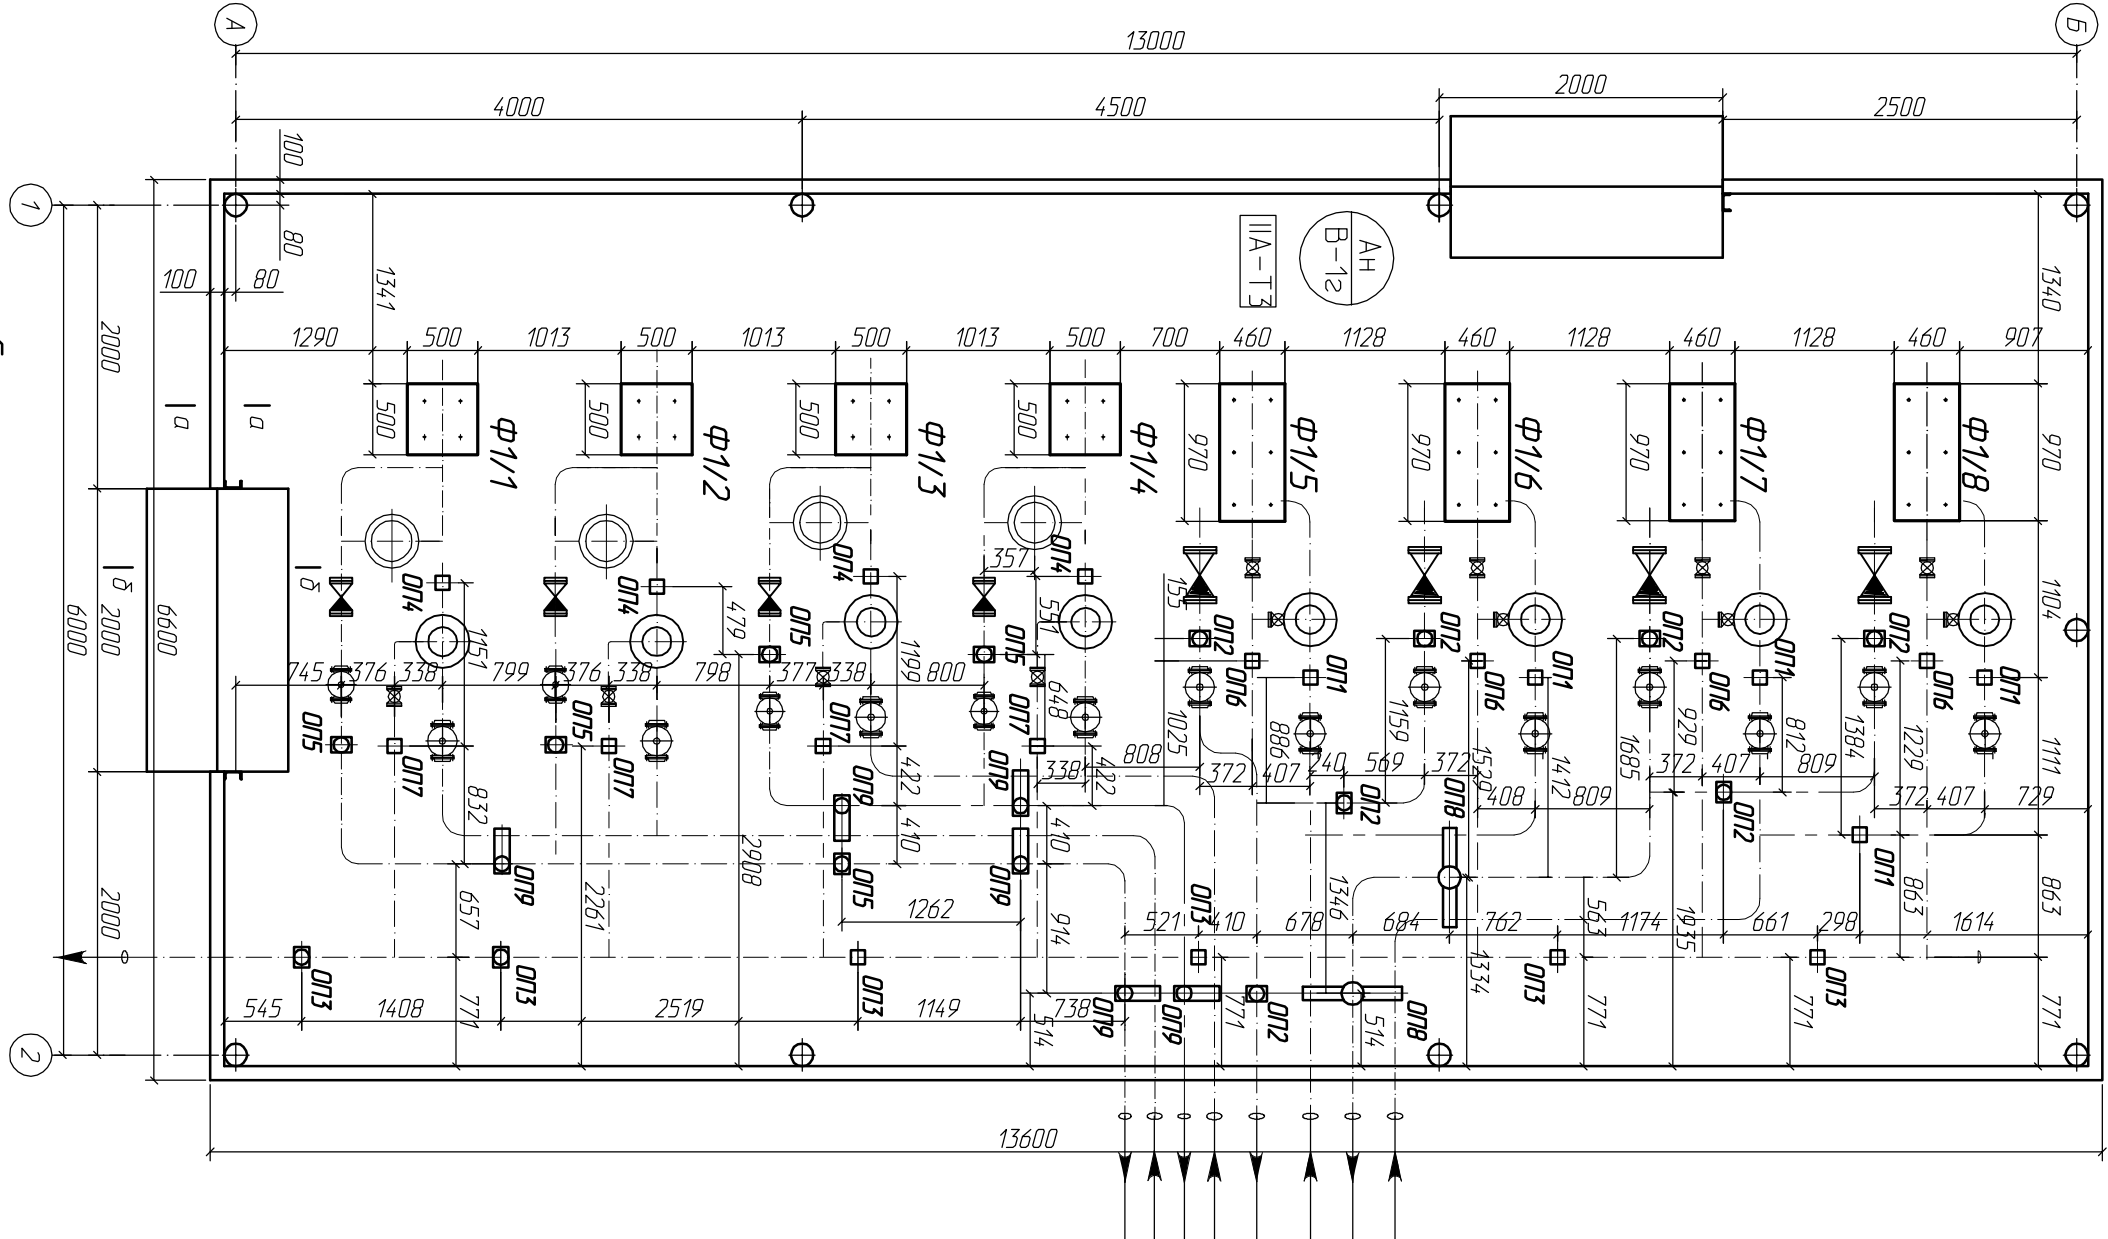

Сечение а – а (1 : 25)

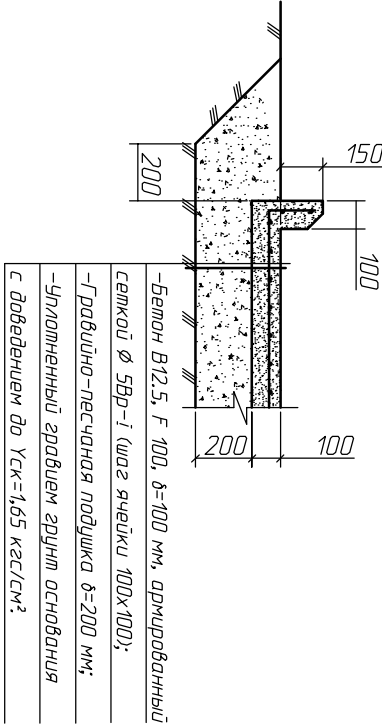


Сечение б – б (1 : 25)

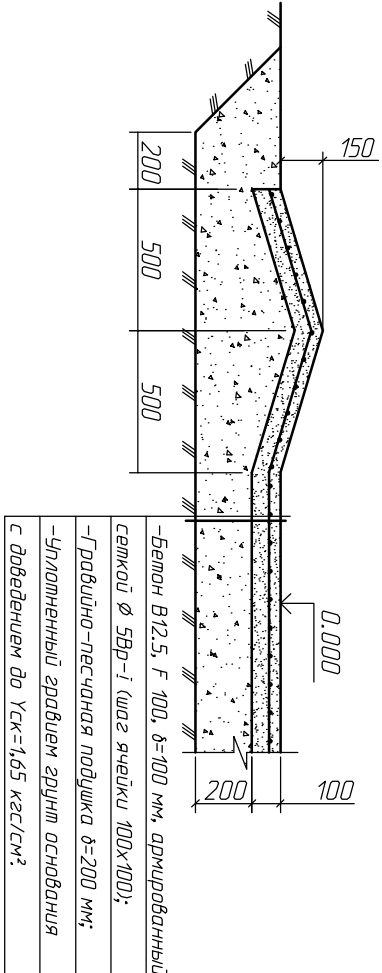


Оторы О1,О3,О4,О6,О7

(1 : 15)

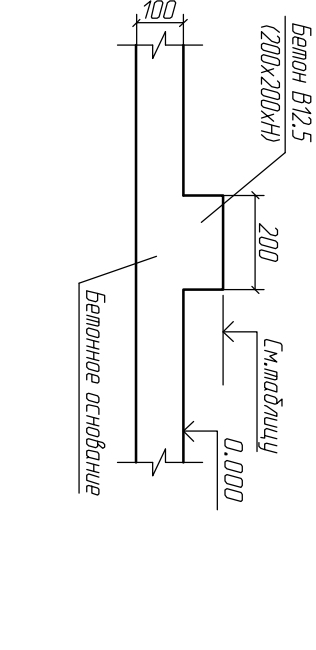


Оторы О2,О5

(1 : 25)

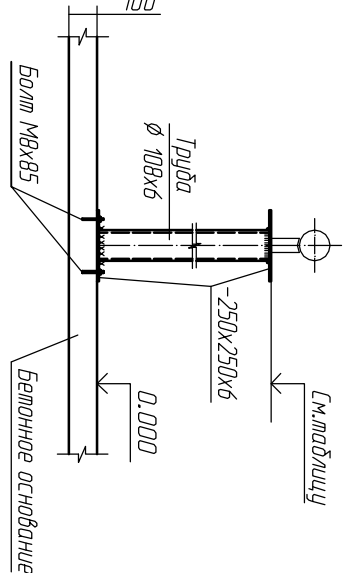


Оторы О1,8

(1 : 25)

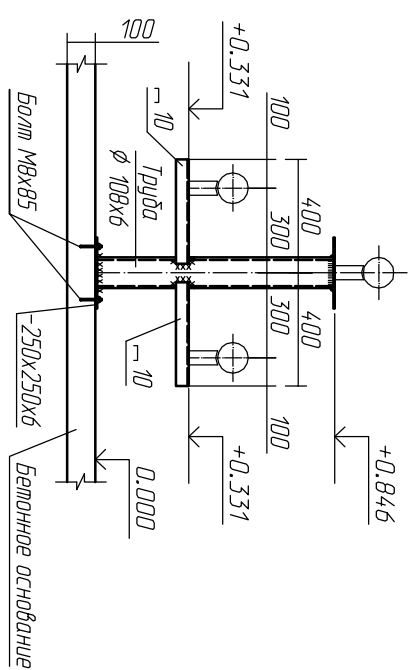


Оторы О1,9

(1 : 25)

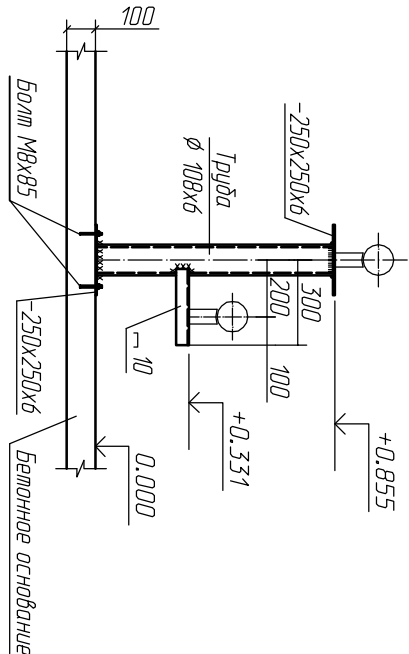


Сетка С3

(1 : 25)

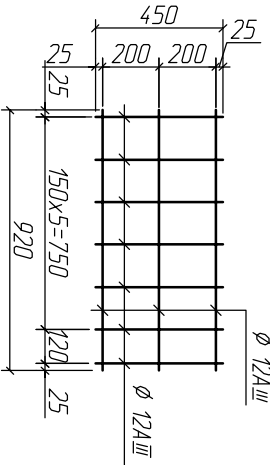


Сетка С1


(1 : 25)

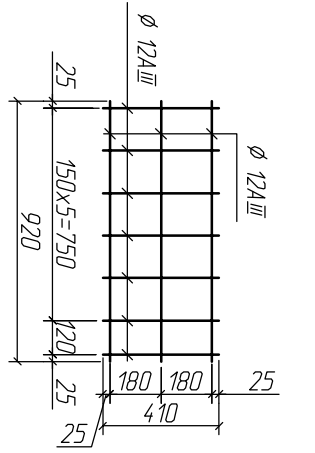

1 – 1 (1 : 25)

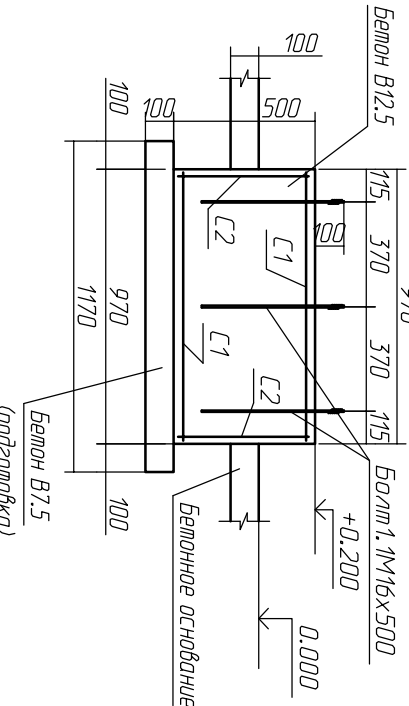

2 – 2 (1 : 25)

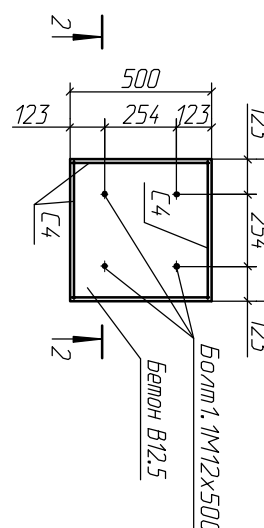


Фундаменты Ф1/5...Ф1/8

(1 : 25)

Марка оторы	Длина вала с опорой, м
О1 (5 шт)	+0.331
О2 (7 шт)	+0.846
О3 (6 шт)	+0.055
О4 (4 шт)	+0.331
О5 (5 шт)	+0.855
О6 (4 шт)	+0.084
О7 (4 шт)	+0.331+0.846+0.331
О8 (2 шт)	+0.855+0.331
О9 (6 шт)	


Высотные отметки отор

2 – 2 (1 : 25)

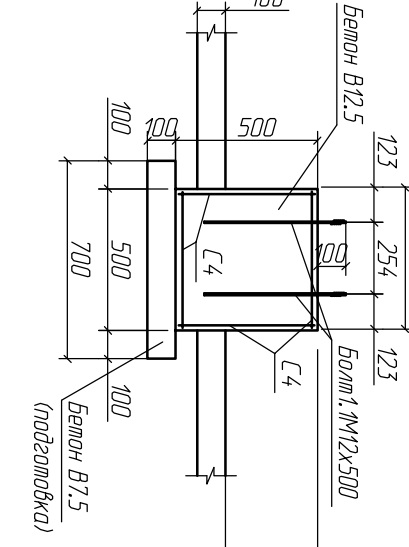

Сетка С2

(1 : 25)

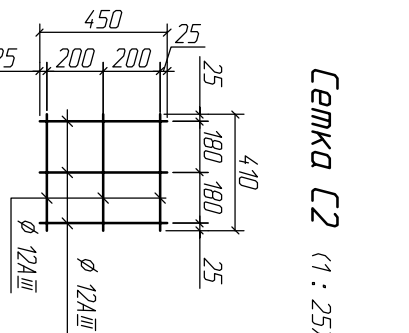

СПЕЦИФИКАЦИЯ ЭЛЕМЕНТОВ СЕТКИ

Поз.	Обозначение	Наименование	Кол. ед. изм.	Примечание
		Сетка С1		
	ГОСТ 5181-82*	Арматура ϕ 12 АIII, L=920	3	0.92
		Арматура ϕ 12 АIII, L=410	7	0.56
		Сетка С2		
	ГОСТ 5181-82*	Арматура ϕ 12 АIII, L=450	3	0.40
		Арматура ϕ 12 АIII, L=410	3	0.56
		Сетка С3		
	ГОСТ 5181-82*	Арматура ϕ 12 АIII, L=920	3	0.92
		Арматура ϕ 12 АIII, L=450	7	0.40
		Сетка С4		
	ГОСТ 5181-82*	Арматура ϕ 12 АIII, L=450	6	0.40

СПЕЦИФИКАЦИЯ ЭЛЕМЕНТОВ ОСНОВАНИЯ И ОТОР

Поз.	Обозначение	Наименование	Кол. ед. изм.	Примечание
		Основа		
	ГОСТ 8509-93	Сетка из арматуры ϕ 589-1	870	2.82
		Бетон В12.5, F150, W2	9.7	М ³
		Гравийно-песчаный слой	21.0	М ³
		Оторы О1,О3,О4,О6,О7		
		Бетон В12.5, F150, W2	0.17	М ³
		Оторы О2 (2 шт), О5 (5 шт)		
		Труба ϕ 108х6	10.13	15.09
		Лист 250х250х6	24	2.94
		Бетон В12.5, F150, W2	4.8	0.061
		Оторы О8 (2 шт)		
		Труба ϕ 108х6, L=840	2	12.7
		Консоль ϕ 10, L=400	4	3.44
		Лист 250х250х6	4	2.94
		Бетон В12.5, F150, W2	8	0.061
		Оторы О9 (6 шт)		
		Труба ϕ 108х6, L=950	6	12.83
		Консоль ϕ 10, L=300	6	2.58
		Лист 250х250х6	12	2.94
		Бетон В12.5, F150, W2	24	0.061

СПЕЦИФИКАЦИЯ ЭЛЕМЕНТОВ ФУНДАМЕНТОВ

Поз.	Обозначение	Наименование	Кол. ед. изм.	Примечание
		Фундаменты Ф1/1...Ф1/4		
		Сетка С4	24	2.40
	ГОСТ 24379-80	Бетон фундаментный 2,М16х200	16	0.52
		Бетон В12.5, F150, W2	0.52	М ³
		Фундаменты Ф1/5...Ф1/8		
		Бетон В12.5, F150, W2	0.20	М ³
		Сетка С1	8	4.98
		Сетка С2	8	2.28
		Сетка С3	8	5.26
	ГОСТ 24379-80	Бетон фундаментный 2,М16х200	24	0.97
		Бетон В12.5, F150, W2	0.90	М ³
		Бетон В12.5, F150, W2	0.31	М ³


Арх.М.464

Формат А3х3