


| In              | Номинальный ток расцепителя автоматического выключателя                                                                          |
|-----------------|---|
| I <sub>r</sub>  | Уставка расцепителя по току защиты от перегрузок                                                                                 |
| I <sub>t</sub>  | Уставка времени срабатывания защиты от перегрузок (при 6 x I <sub>r</sub> )                                                      |
| I <sub>sd</sub> | Уставка расцепителя по току селективной токовой отсечки (защита от коротких замыканий)                                           |
| I <sub>sd</sub> | Уставка времени срабатывания селективной токовой отсечки                                                                         |
| I <sub>i</sub>  | Уставка расцепителя по току мгновенной токовой отсечки (защита от коротких замыканий)                                            |
| I <sub>t</sub>  | Уставка времени срабатывания мгновенной токовой отсечки                                                                          |
| I <sub>c</sub>  | Предельная отключающая способность автоматического выключателя                                                                   |
| I <sub>кз</sub> | Ток однофазного короткого замыкания                                                                                              |
| K <sub>sd</sub> | Кратность тока короткого замыкания относительно уставки расцепителя по току защиты от перегрузок (номинального тока расцепителя) |

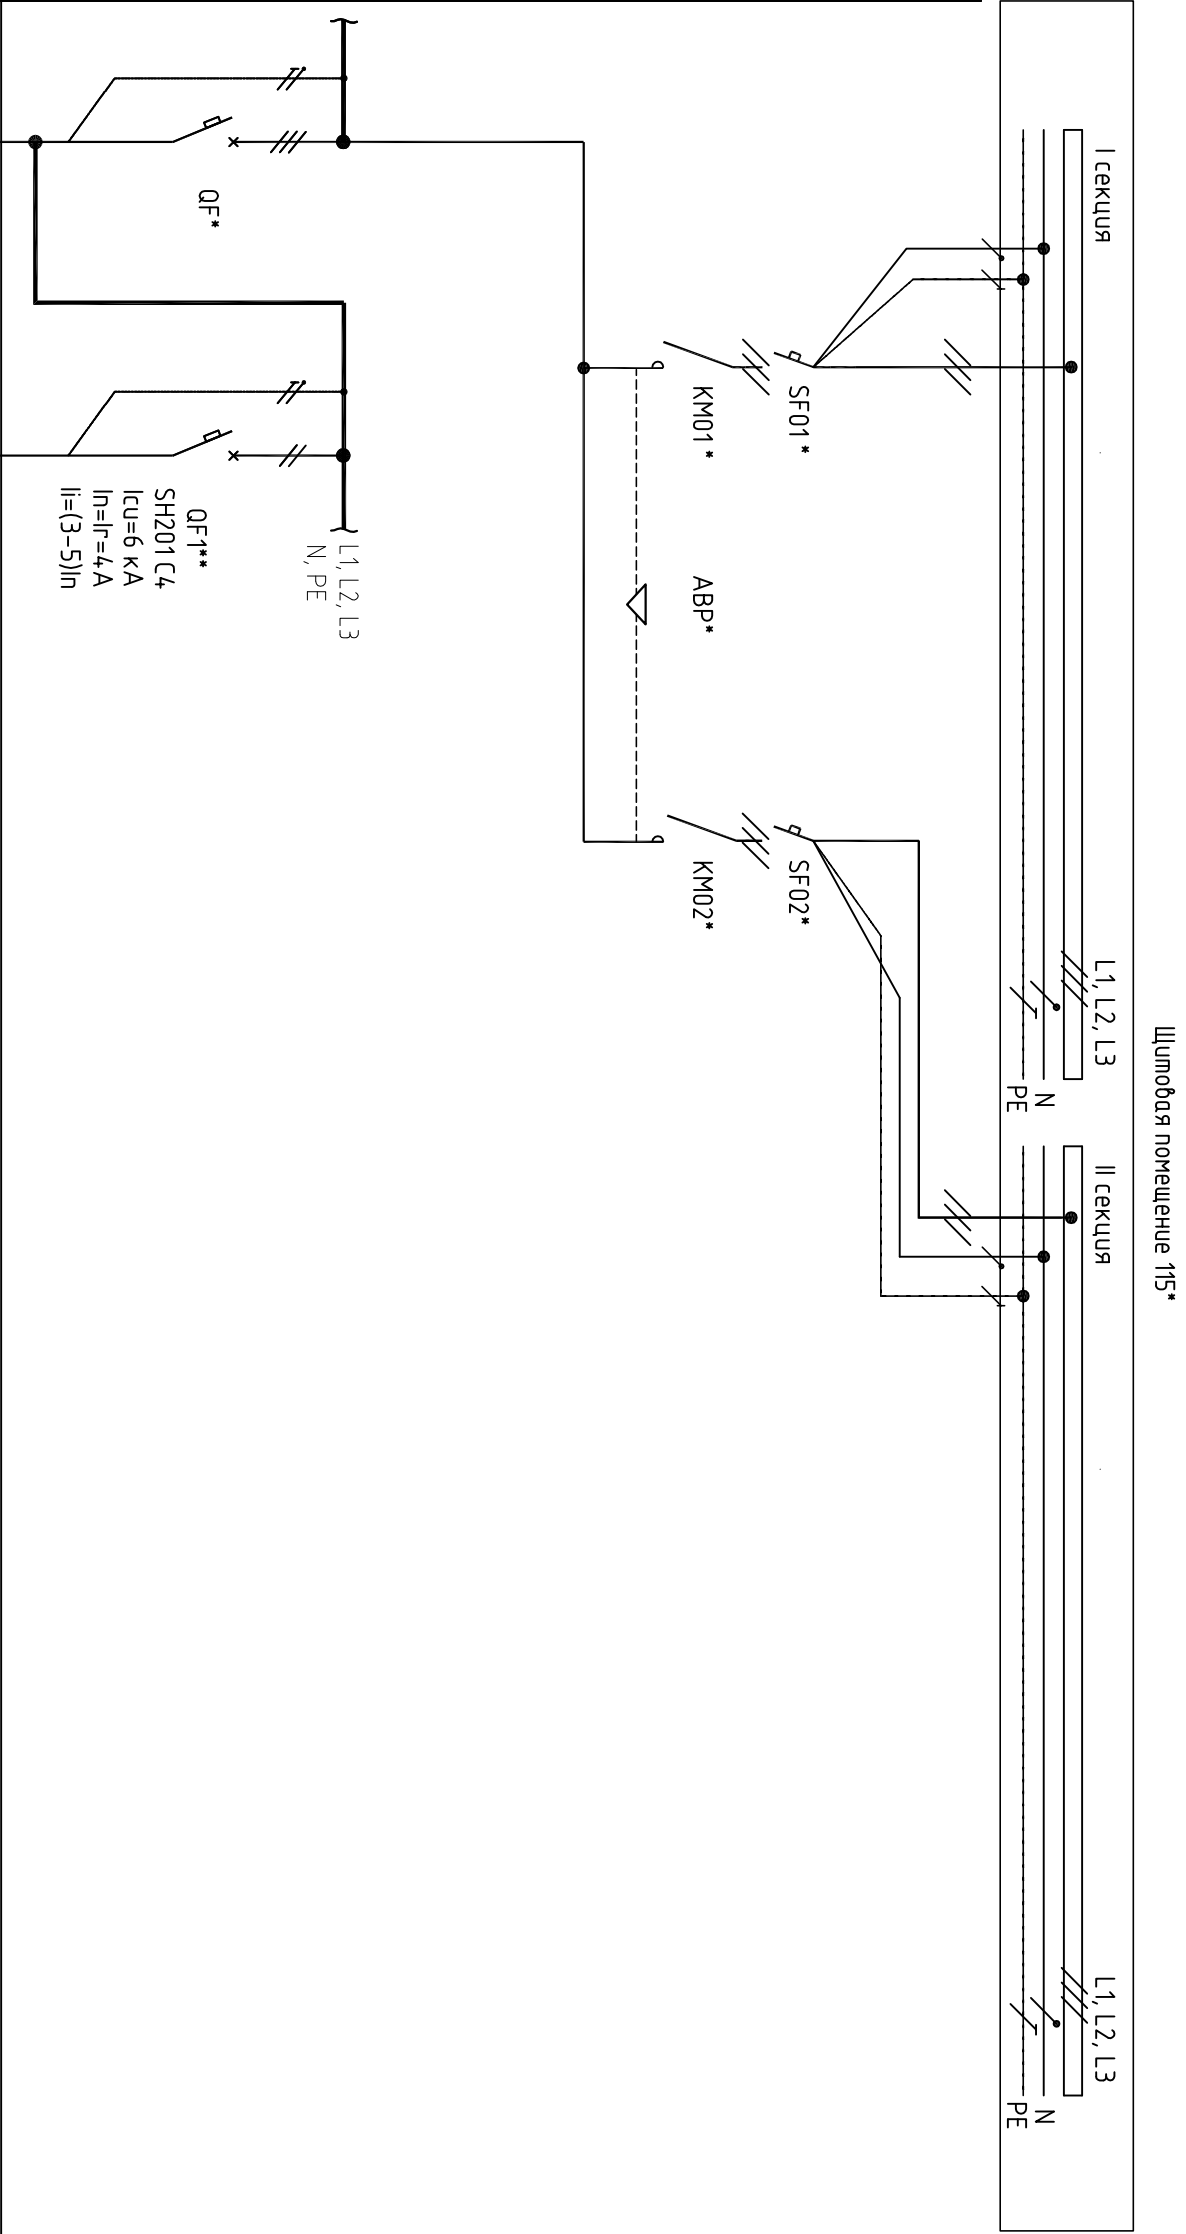

|                                                                      |  
|----------------------------------------------------------------------|--|--|--|--------------------------------------------------------|--|--|--|--------------------------------------------------------|--|--|--|--------------------------------------------------------|--|--|--|--------------------------------------------------------|--|--|--|
| Согласовано                                                          |  |  |  | Инв. № подл.                                           |  |  |  | Подп. и дата                                           |  |  |  | Взам. инв. №                                           |  |  |  | Инв. № подл.                                           |  |  |  |
|                                                                      |  |  |  | 1253                                                   |  |  |  |                                                        |  |  |  |                                                        |  |  |  |                                                        |  |  |  |
| Пусковой аппарат.<br>Обозначение: Тип.<br>Технические характеристики |  |  |  | Участок сети 1                                         |  |  |  | Участок сети 2                                         |  |  |  | Кабель, провод                                         |  |  |  | Труба 6/2 мет. рукав РЗ-Ц                              |  |  |  |
|                                                                      |  
| Обозначение                                                          |  |  |  | Обозначение                                            |  |  |  | Обозначение                                            |  |  |  | Обозначение на плане                                   |  |  |  | Длина, м                                               |  |  |  |
| Технические характеристики                                           |  |  |  | Технические характеристики                             |  |  |  | Технические характеристики                             |  |  |  | Технические характеристики                             |  |  |  | Технические характеристики                             |  |  |  |
| Участок сети 2                                                       |  |  |  | Участок сети 1                                         |  |  |  | Участок сети 2                                         |  |  |  | Участок сети 1                                         |  |  |  | Участок сети 2                                         |  |  |  |
| Обозначение                                                          |  |  |  | Обозначение                                            |  |  |  | Обозначение                                            |  |  |  | Обозначение                                            |  |  |  | Обозначение                                            |  |  |  |
| Марка                                                                |  |  |  | Марка                                                  |  |  |  | Марка                                                  |  |  |  | Марка                                                  |  |  |  | Марка                                                  |  |  |  |
| Количество, число жил и сечение                                      |  |  |  | Количество, число жил и сечение                        |  |  |  | Количество, число жил и сечение                        |  |  |  | Количество, число жил и сечение                        |  |  |  | Количество, число жил и сечение                        |  |  |  |
| Длина, м                                                             |  |  |  | Длина, м                                               |  |  |  | Длина, м                                               |  |  |  | Длина, м                                               |  |  |  | Длина, м                                               |  |  |  |
| Обозначение на плане                                                 |  |  |  | Обозначение на плане                                   |  |  |  | Обозначение на плане                                   |  |  |  | Обозначение на плане                                   |  |  |  | Обозначение на плане                                   |  |  |  |
| Длина, м                                                             |  |  |  | Длина, м                                               |  |  |  | Длина, м                                               |  |  |  | Длина, м                                               |  |  |  | Длина, м                                               |  |  |  |
| Обозначение                                                          |  |  |  | Обозначение                                            |  |  |  | Обозначение                                            |  |  |  | Обозначение                                            |  |  |  | Обозначение                                            |  |  |  |
| Номер по плану                                                       |  |  |  | Номер по плану                                         |  |  |  | Номер по плану                                         |  |  |  | Номер по плану                                         |  |  |  | Номер по плану                                         |  |  |  |
| Тип                                                                  |  |  |  | Тип                                                    |  |  |  | Тип                                                    |  |  |  | Тип                                                    |  |  |  | Тип                                                    |  |  |  |
| Номинальная мощность, кВт                                            |  |  |  | Номинальная мощность, кВт                              |  |  |  | Номинальная мощность, кВт                              |  |  |  | Номинальная мощность, кВт                              |  |  |  | Номинальная мощность, кВт                              |  |  |  |
| Ток, А                                                               |  |  |  | Ток, А                                                 |  |  |  | Ток, А                                                 |  |  |  | Ток, А                                                 |  |  |  | Ток, А                                                 |  |  |  |
| Индук                                                                |  |  |  | Индук                                                  |  |  |  | Индук                                                  |  |  |  | Индук                                                  |  |  |  | Индук                                                  |  |  |  |
| Наименование механизма                                               |  |  |  | Наименование механизма                                 |  |  |  | Наименование механизма                                 |  |  |  | Наименование механизма                                 |  |  |  | Наименование механизма                                 |  |  |  |
| Существующий РЩ-0,4 кВ                                               |  |  |  | Существующий РЩ-0,4 кВ                                 |  |  |  | Существующий РЩ-0,4 кВ                                 |  |  |  | Существующий РЩ-0,4 кВ                                 |  |  |  | Существующий РЩ-0,4 кВ                                 |  |  |  |
| Блок управления ПДЗУ                                                 |  |  |  | Блок управления ПДЗУ                                   |  |  |  | Блок управления ПДЗУ                                   |  |  |  | Блок управления ПДЗУ                                   |  |  |  | Блок управления ПДЗУ                                   |  |  |  |
| Электропривод ПДЗУ                                                   |  |  |  | Электропривод ПДЗУ                                     |  |  |  | Электропривод ПДЗУ                                     |  |  |  | Электропривод ПДЗУ                                     |  |  |  | Электропривод ПДЗУ                                     |  |  |  |
| Концевой выключатель и светозвуковая сигнализация ПДЗУ               |  |  |  | Концевой выключатель и светозвуковая сигнализация ПДЗУ |  |  |  | Концевой выключатель и светозвуковая сигнализация ПДЗУ |  |  |  | Концевой выключатель и светозвуковая сигнализация ПДЗУ |  |  |  | Концевой выключатель и светозвуковая сигнализация ПДЗУ |  |  |  |
| Пульт управления ПДЗУ                                                |  |  |  | Пульт управления ПДЗУ                                  |  |  |  | Пульт управления ПДЗУ                                  |  |  |  | Пульт управления ПДЗУ                                  |  |  |  | Пульт управления ПДЗУ                                  |  |  |  |
| Помещение охраны 102                                                 |  |  |  | Помещение охраны 102                                   |  |  |  | Помещение охраны 102                                   |  |  |  | Помещение охраны 102                                   |  |  |  | Помещение охраны 102                                   |  |  |  |
| Светофор для ПДЗУ                                                    |  |  |  | Светофор для ПДЗУ                                      |  |  |  | Светофор для ПДЗУ                                      |  |  |  | Светофор для ПДЗУ                                      |  |  |  | Светофор для ПДЗУ                                      |  |  |  |
| Подогрев ПДЗУ                                                        |  |  |  | Подогрев ПДЗУ                                          |  |  |  | Подогрев ПДЗУ                                          |  |  |  | Подогрев ПДЗУ                                          |  |  |  | Подогрев ПДЗУ                                          |  |  |  |
|                                                                      |  

1. \*Существующее оборудование.
2. \*\*Установить дополнительно автоматический выключатель в щите помещения охраны № 102, номер присвоить по месту.

|                                       |  |  |  |  |  |  |  |  |  |
|---------------------------------------|--|--|--|--|--|--|--|--|--|
| С-ПКО-01/07/19-00-ЭС                  |  |  |  |  |  |  |  |  |  |
| 000 НПЗ "Северный Кузбасс"            |  |  |  |  |  |  |  |  |  |
| Инженерно-технические средства охраны |  |  |  |  |  |  |  |  |  |
| 000 "НПЗ Северный Кузбасс"            |  |  |  |  |  |  |  |  |  |
| ПАЗ                                   |  |  |  |  |  |  |  |  |  |
| Семь электротехнические               |  |  |  |  |  |  |  |  |  |
| 000 "АНК"                             |  |  |  |  |  |  |  |  |  |
| Обоснованное подразделение            |  |  |  |  |  |  |  |  |  |
| "Проектно-конструкторский отдел"      |  |  |  |  |  |  |  |  |  |
| Принятая схема                        |  |  |  |  |  |  |  |  |  |
| распределительной сети ПАЗ            |  |  |  |  |  |  |  |  |  |
| Смодия                                |  |  |  |  |  |  |  |  |  |
| Лист                                  |  |  |  |  |  |  |  |  |  |
